


instituto de arte contemporânea

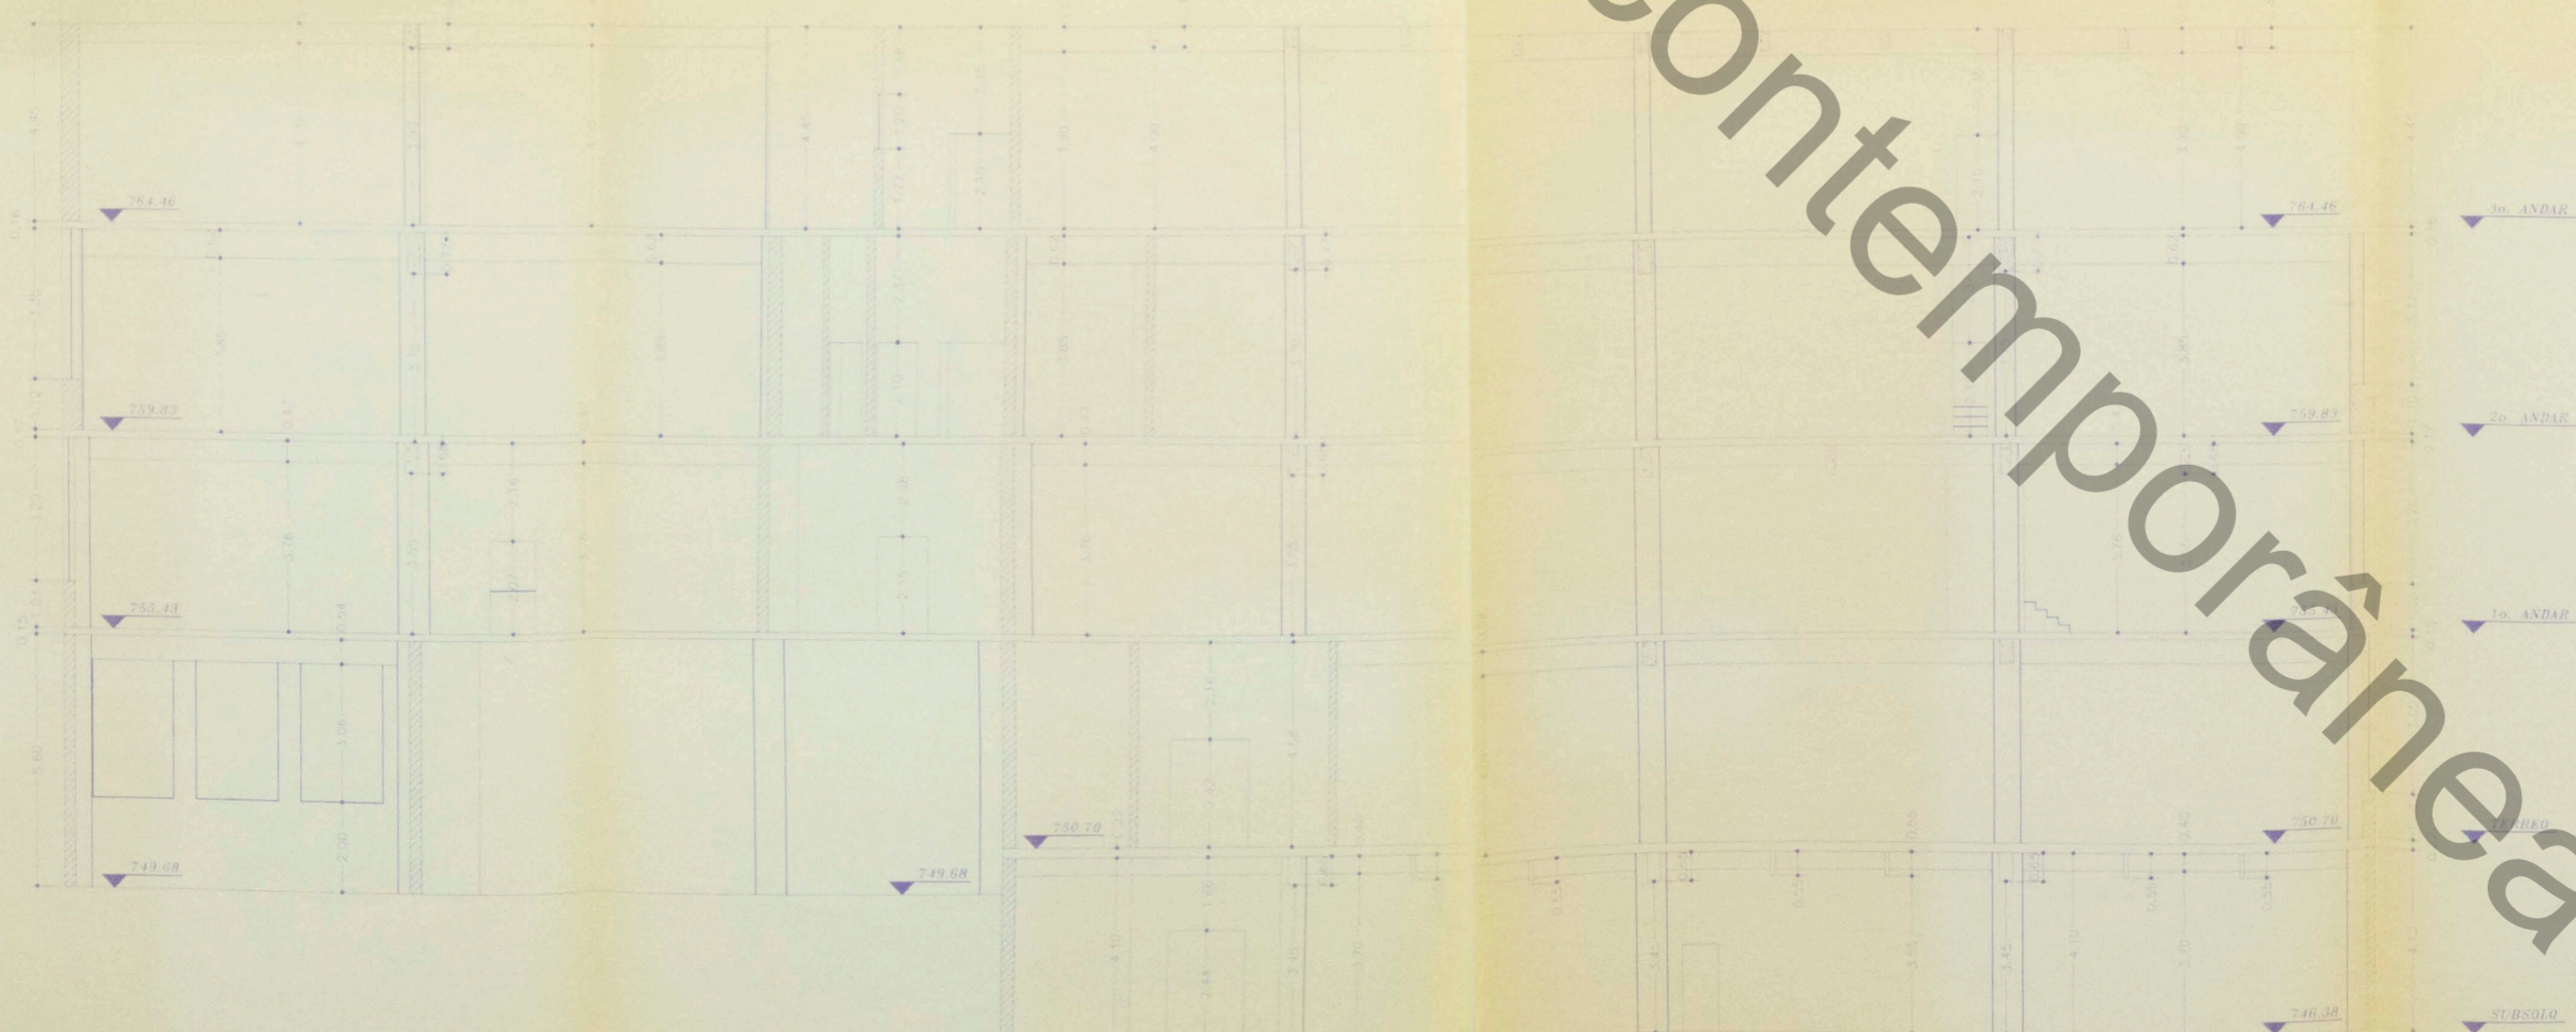

CORTE 5
ESCALA 1:100



CORTE 6
ESCALA 1:100



cota

LEVANTAMENTO	CAIASTRA
OBRA	SESC TATUAPÉ
LOCAL	RUA TOMAS BARRETO - 991
BARRO	BELENZINHA
PROPRIETÁRIO	SESC - SERVIÇO SOCIAL DO COMÉRCIO
CONTRIBUINTE	
ESCALA	1:100
SITUAÇÃO	
ÁREAS	