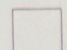

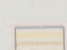


Instituto de Arte Contemporânea


OBS:

- ÁREA EXPOSIÇÃO = 420,00m²
- PÉ DIREITO = 3,40m e 7,20m
- COLUNAS = Ø 35 cm
revestidas de inox
- PISO = pedra portuguesa ocre
- VOLTAGEM = 220 (chão)
e 110 (paredes)

LEGENDA

-  ÁREA DE CIRCULAÇÃO
-  PISO SALÃO NOBRE
-  PISO MEZZANI

ENTRADA →

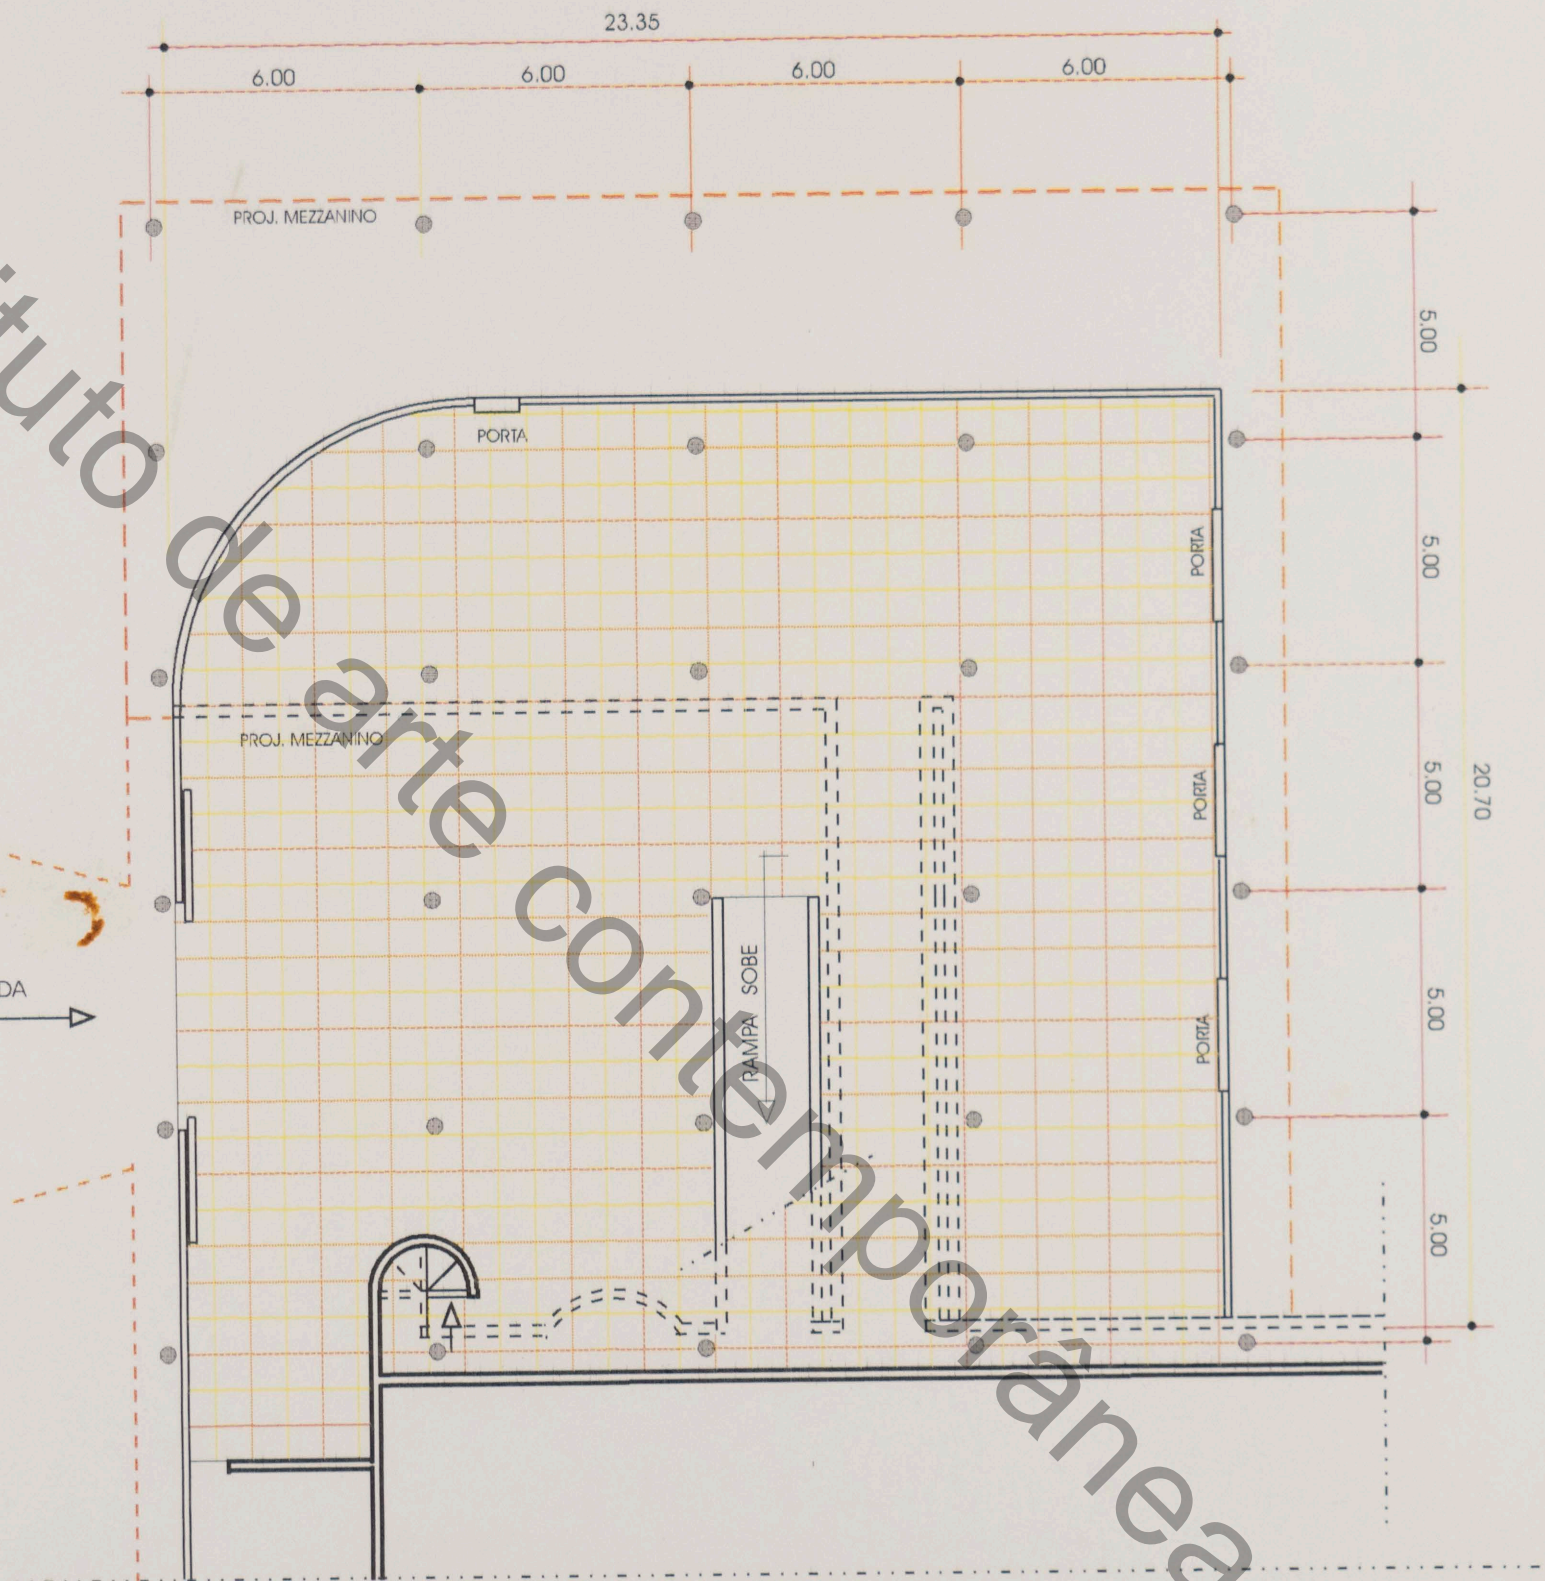

PLANTA SALÃO NOBRE
ESCALA 1:200

map

museu de arte da pampulha


Instituto de arte contemporânea

OBS:

- ÁREA EXPOSIÇÃO = 330,00 m²
- PÉ DIREITO = 3,40 m
- COLUNAS = Ø 35 cm
- revestidas de inox
- PISO = taco
- VOLTAGEM = 220 (chão) e 110 (paredes)

LEGENDA

- ÁREA DE CIRCULAÇÃO
- PISO SALÃO NOBRE
- PISO MEZZANINO

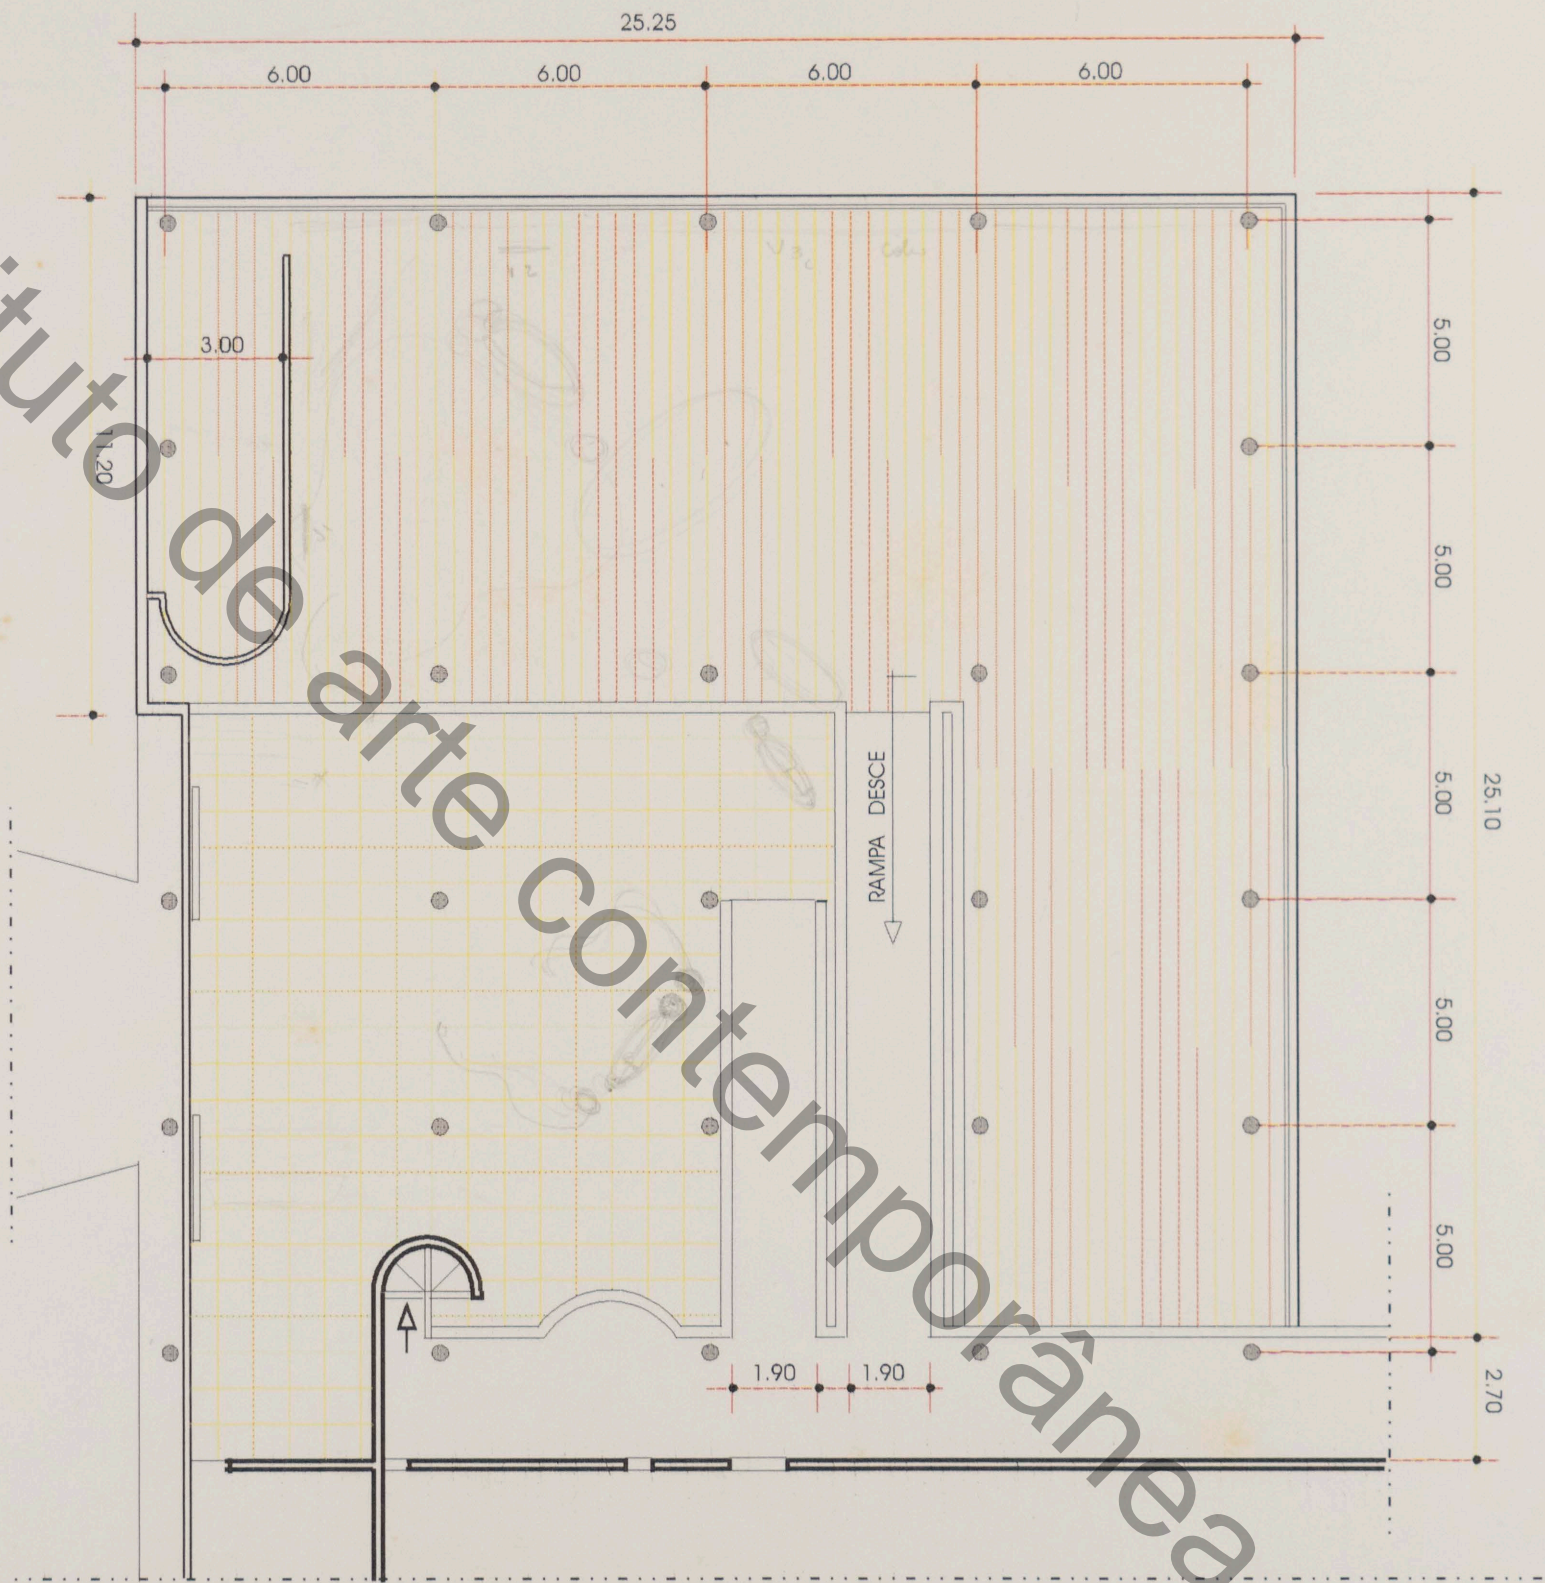

PLANTA MEZZANINO
ESCALA 1:200