


instituto de arte contemporânea

ZWEIKÖRNER TURM

DG +94.62  
+13.32  
2.OG +10.24  
ZG 1.OG-2.OG +7.68  
1.OG +5.12  
ZG EG-1.OG +2.56  
EG ±0.00  
HOF -0.48  
KG -5.12

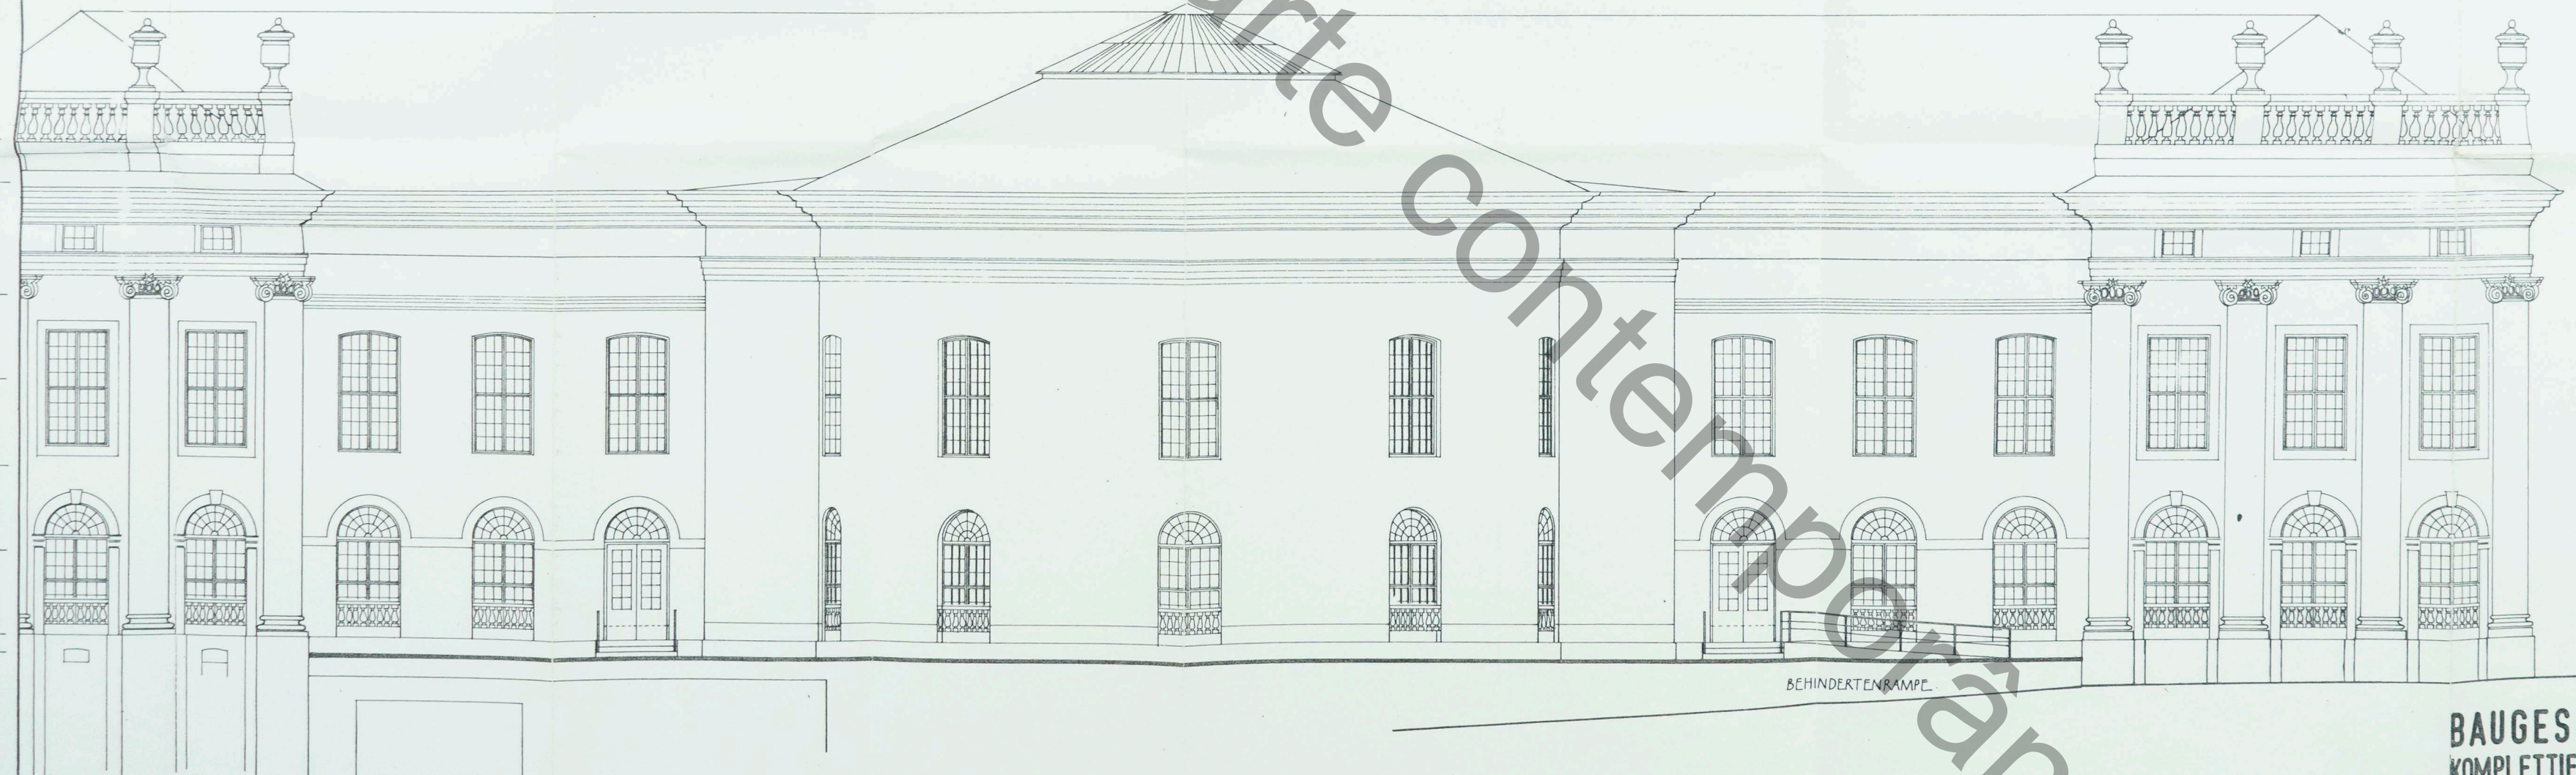

BEHINDERTENRAMPE

**BAUGESUCH**  
KOMPLETTIERT ZUR ÜBERGABE 31.12.86

DIETER QUAST FREIER ARCHITEKT+INNENARCHITEKT BDA  
SAARSTRASSE 11 6900 HEIDELBERG 1 TEL. (06221) 34225-  
3745 25

OBJEKT NR. AUSBAU MUSEUM FRIDERICIANUM  
KASSEL FRIEDRICHSPLATZ 18  
BAUTEIL ANSICHT HOFFASSADE

MASSTAB	DATUM	GEZ	BLATT GRÖSSE	BLATT NR.
1:100	13.4.84	mq	60 / 97	9

BAUHERR: ARCHITEKT: DIETER QUAST  
FREIER ARCHITEKT+INNENARCHITEKT BDA  
SAARSTRASSE 11 6900 HEIDELBERG 1  
TEL. (06221) 34225-3745 25  
*Quast*