


GALERIAS DE EXPOSIÇÕES

PAÇO IMPERIAL



R. DA ASSEMBLEIA

R. 1º DE MARÇO

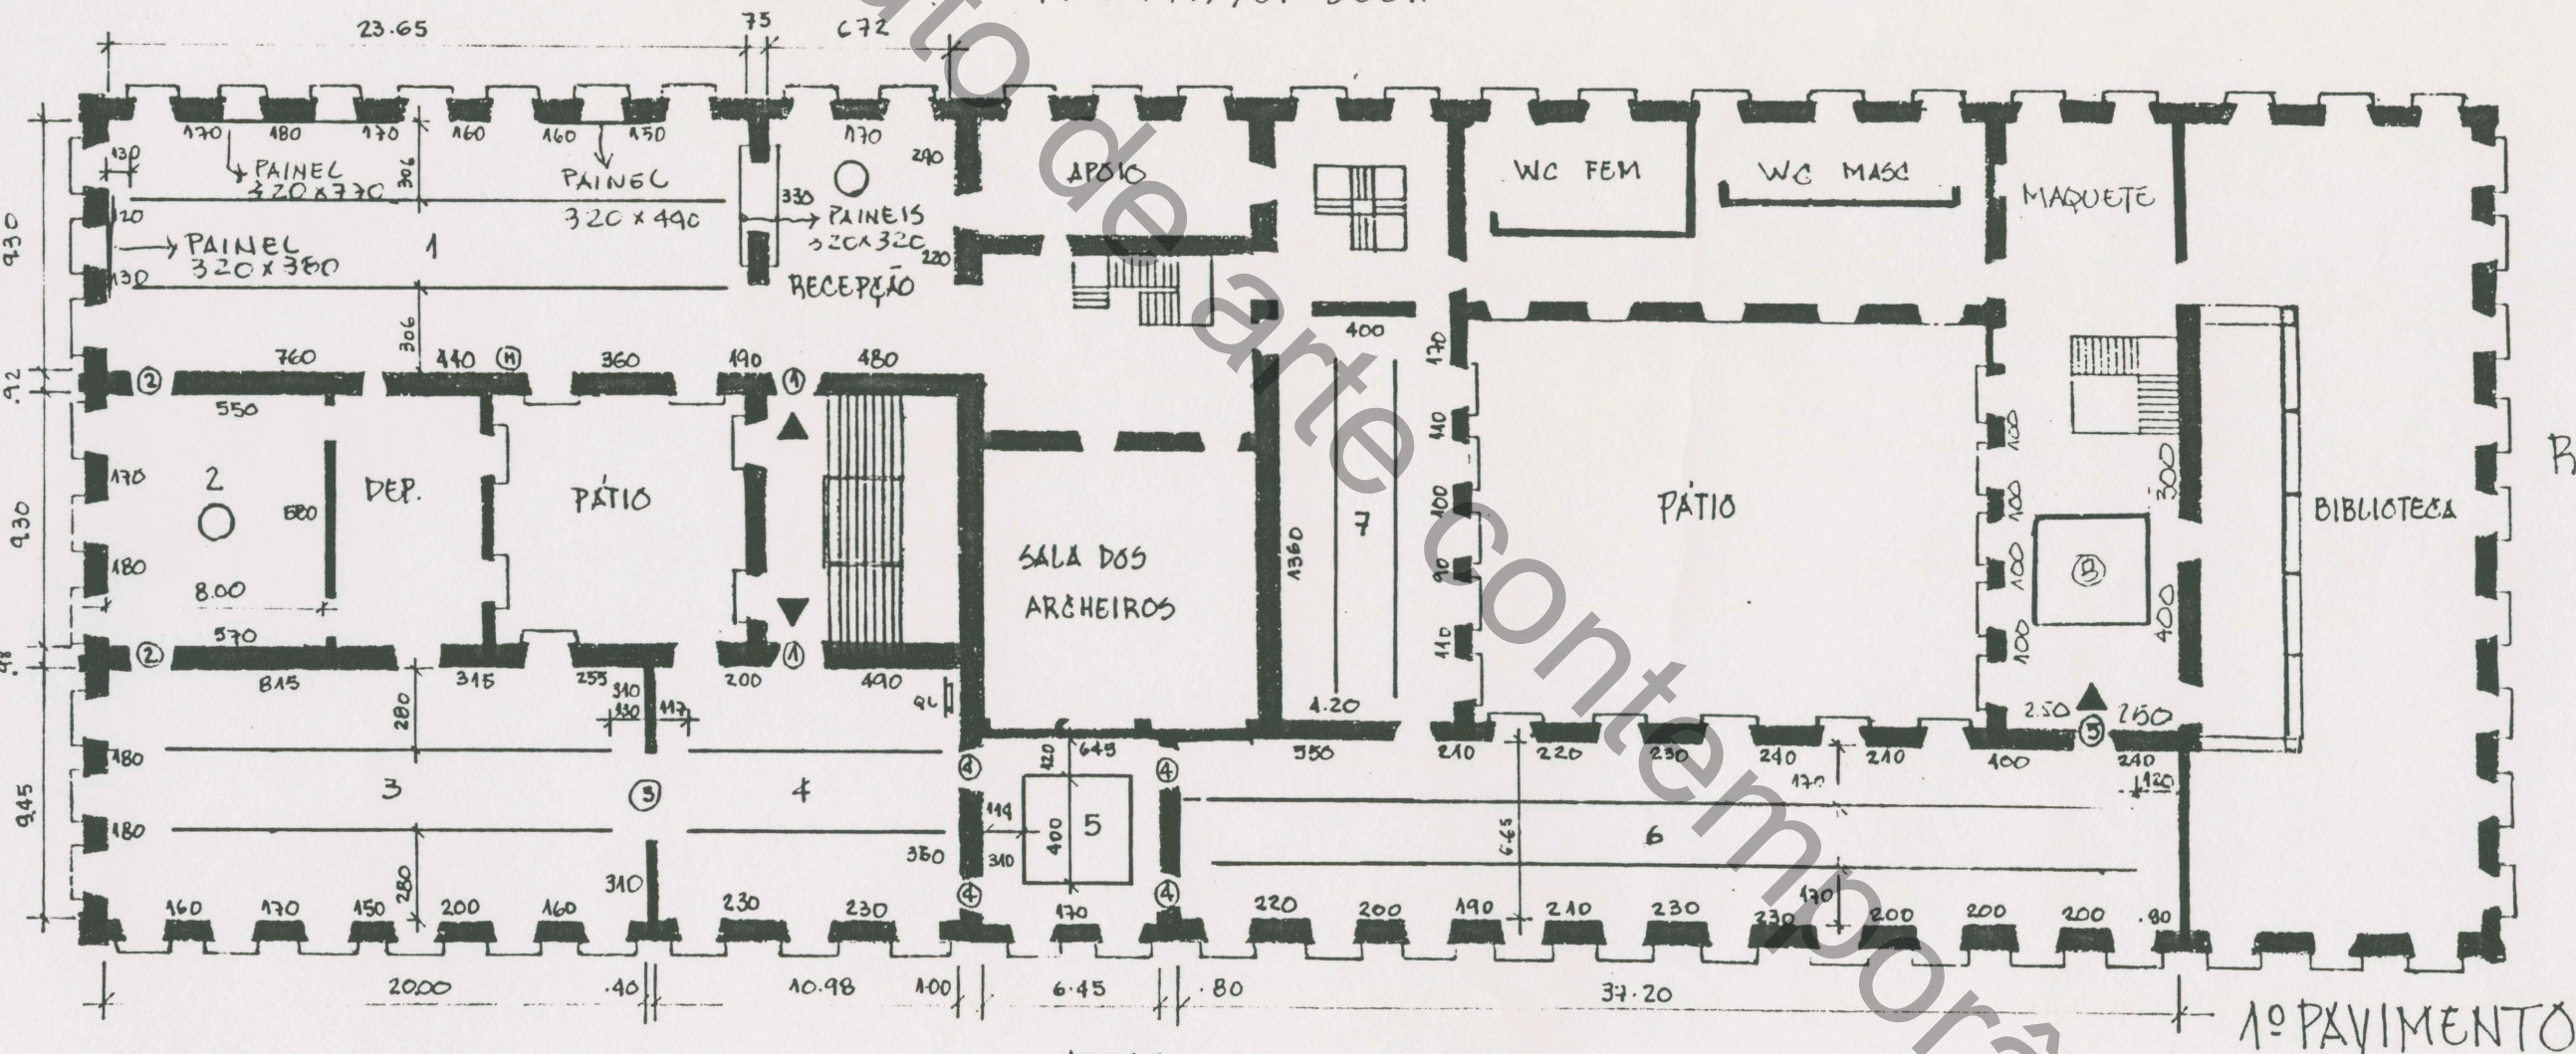

PRAÇA XV

1º PAVIMENTO

LEGENDA:

- | | | | | | |
|--|--|--|--|--|--|
| 1. S. GOMES FREIRE
289.10 m ²
51.10 mL
PÉ DIREITO - 3.47 m | 2. S. 13 DE MAIO
76.82 m ²
15.0 mL
PÉ DIREITO - 3.90 m | 3. S. DO TRONO
185.07 m ²
31.20 mL
PÉ DIREITO 3.87 m | 4. S. DO DOSSIEL
100.44 m ²
21.20 mL
PÉ DIREITO - 3.58 m | 5. S. AMARELA
44.16 m ²
14.15 mL
PÉ DIREITO - 3.50 m | 6. S. MESTRE VALENTIM
195.02 m ²
34.80 mL
PÉ DIREITO 3.64 m |
| 7. ACADEMIA DOS SELETOS
98.15 m ²
28.20 mL
PÉ DIREITO - 3.50 m | — ELETROCALHA | | VÃO: (COMP x ALT) | | 8. ACADEMIA DOS FELIZES
71.50 m ²
16.00 mL
PÉ DIREITO 3.65 m |
| | | | ① 1.28 x 2.75 m | ④ 1.03 x 2.63 m | |
| | | | ② 1.22 x 2.68 m | ⑤ 1.26 x 2.69 m | |
| | | | ③ 3.25 x 3.00 m | | |