



Instituto de arte contemporânea

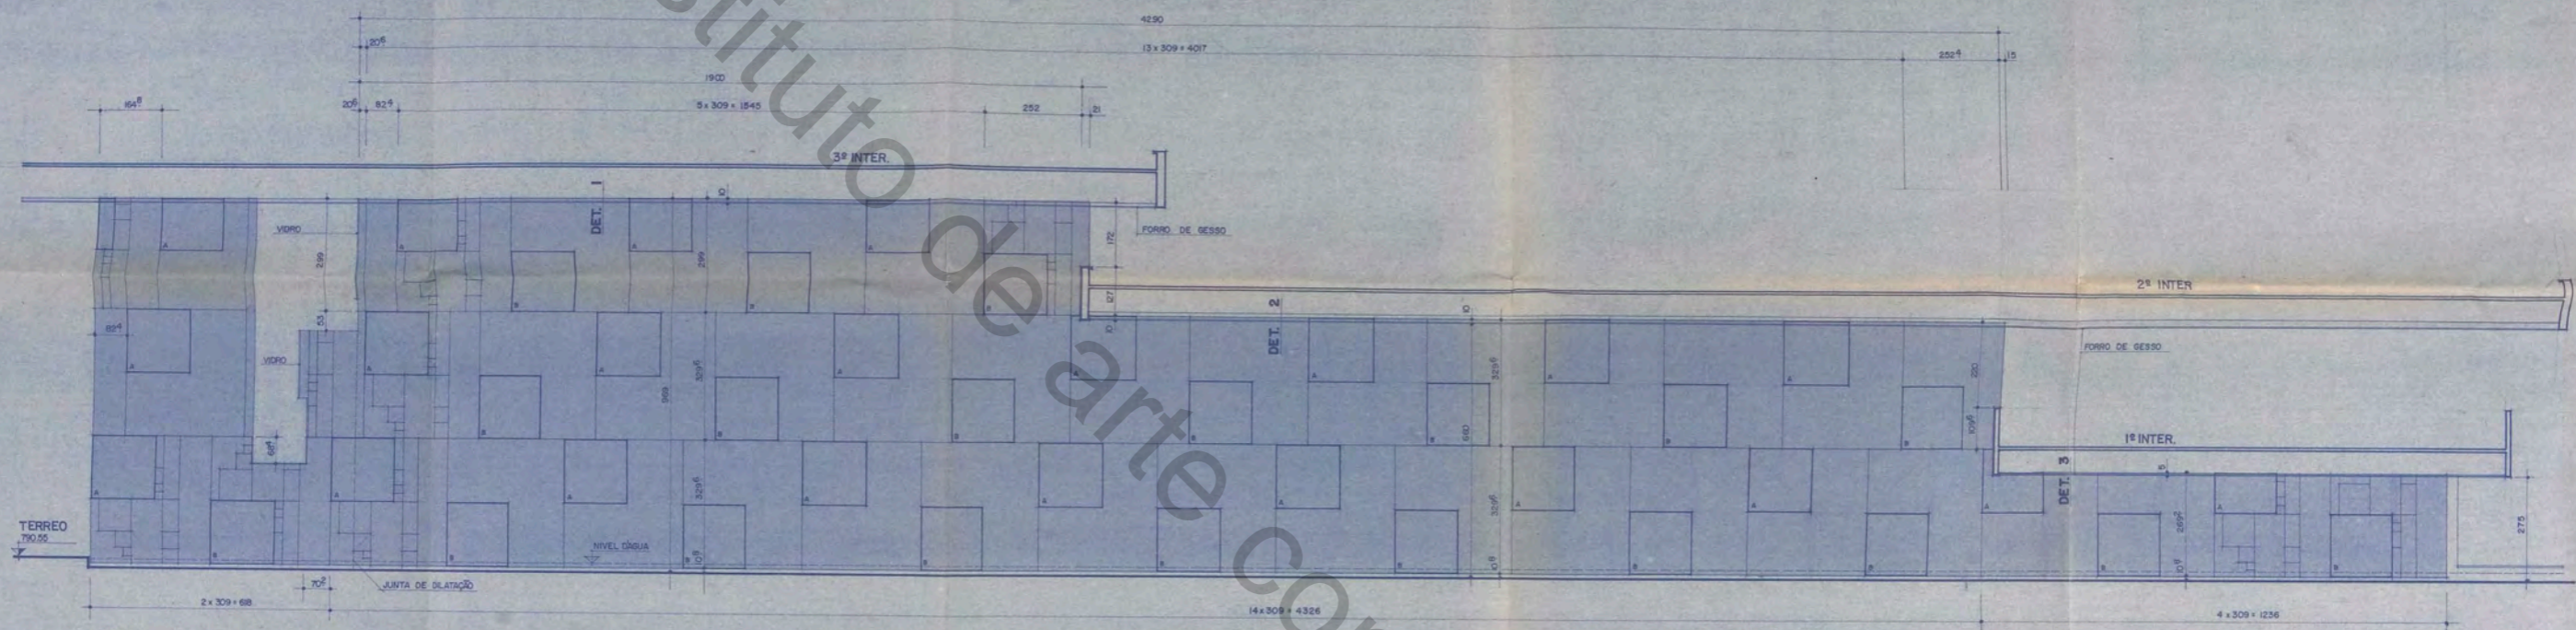

VISTA (SETOR E4)  
ESC. 1/75

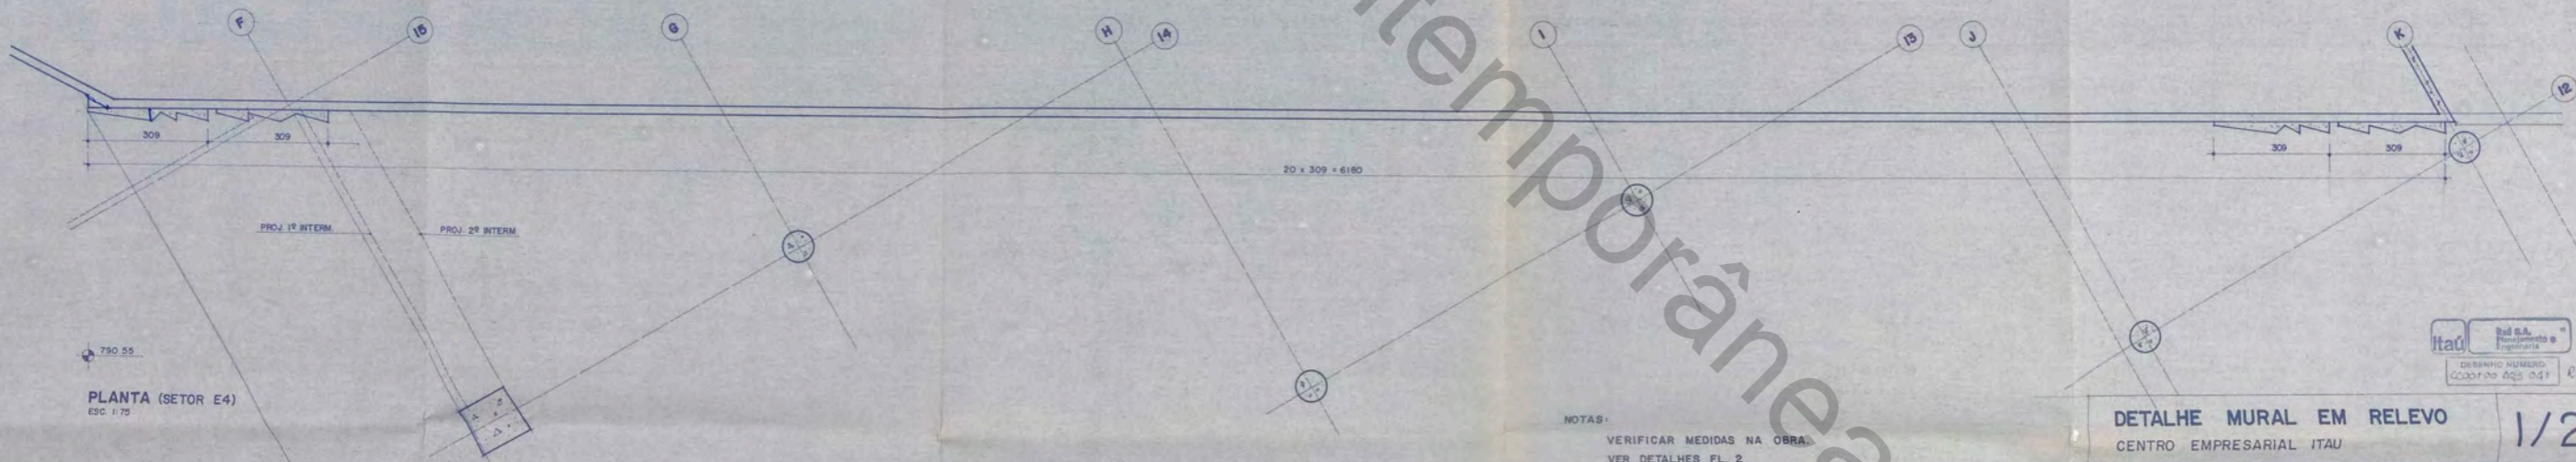

PLANTA (SETOR E4)  
ESC. 1/75

NOTAS:  
VERIFICAR MEDIDAS NA OBRA  
VER DETALHES FL. 2

DETALHE MURAL EM RELEVO  
CENTRO EMPRESARIAL ITAU  
SERGIO DE CAMARGO ESCULTOR

1/2  
ESC. 1/75

