


instituto de arte

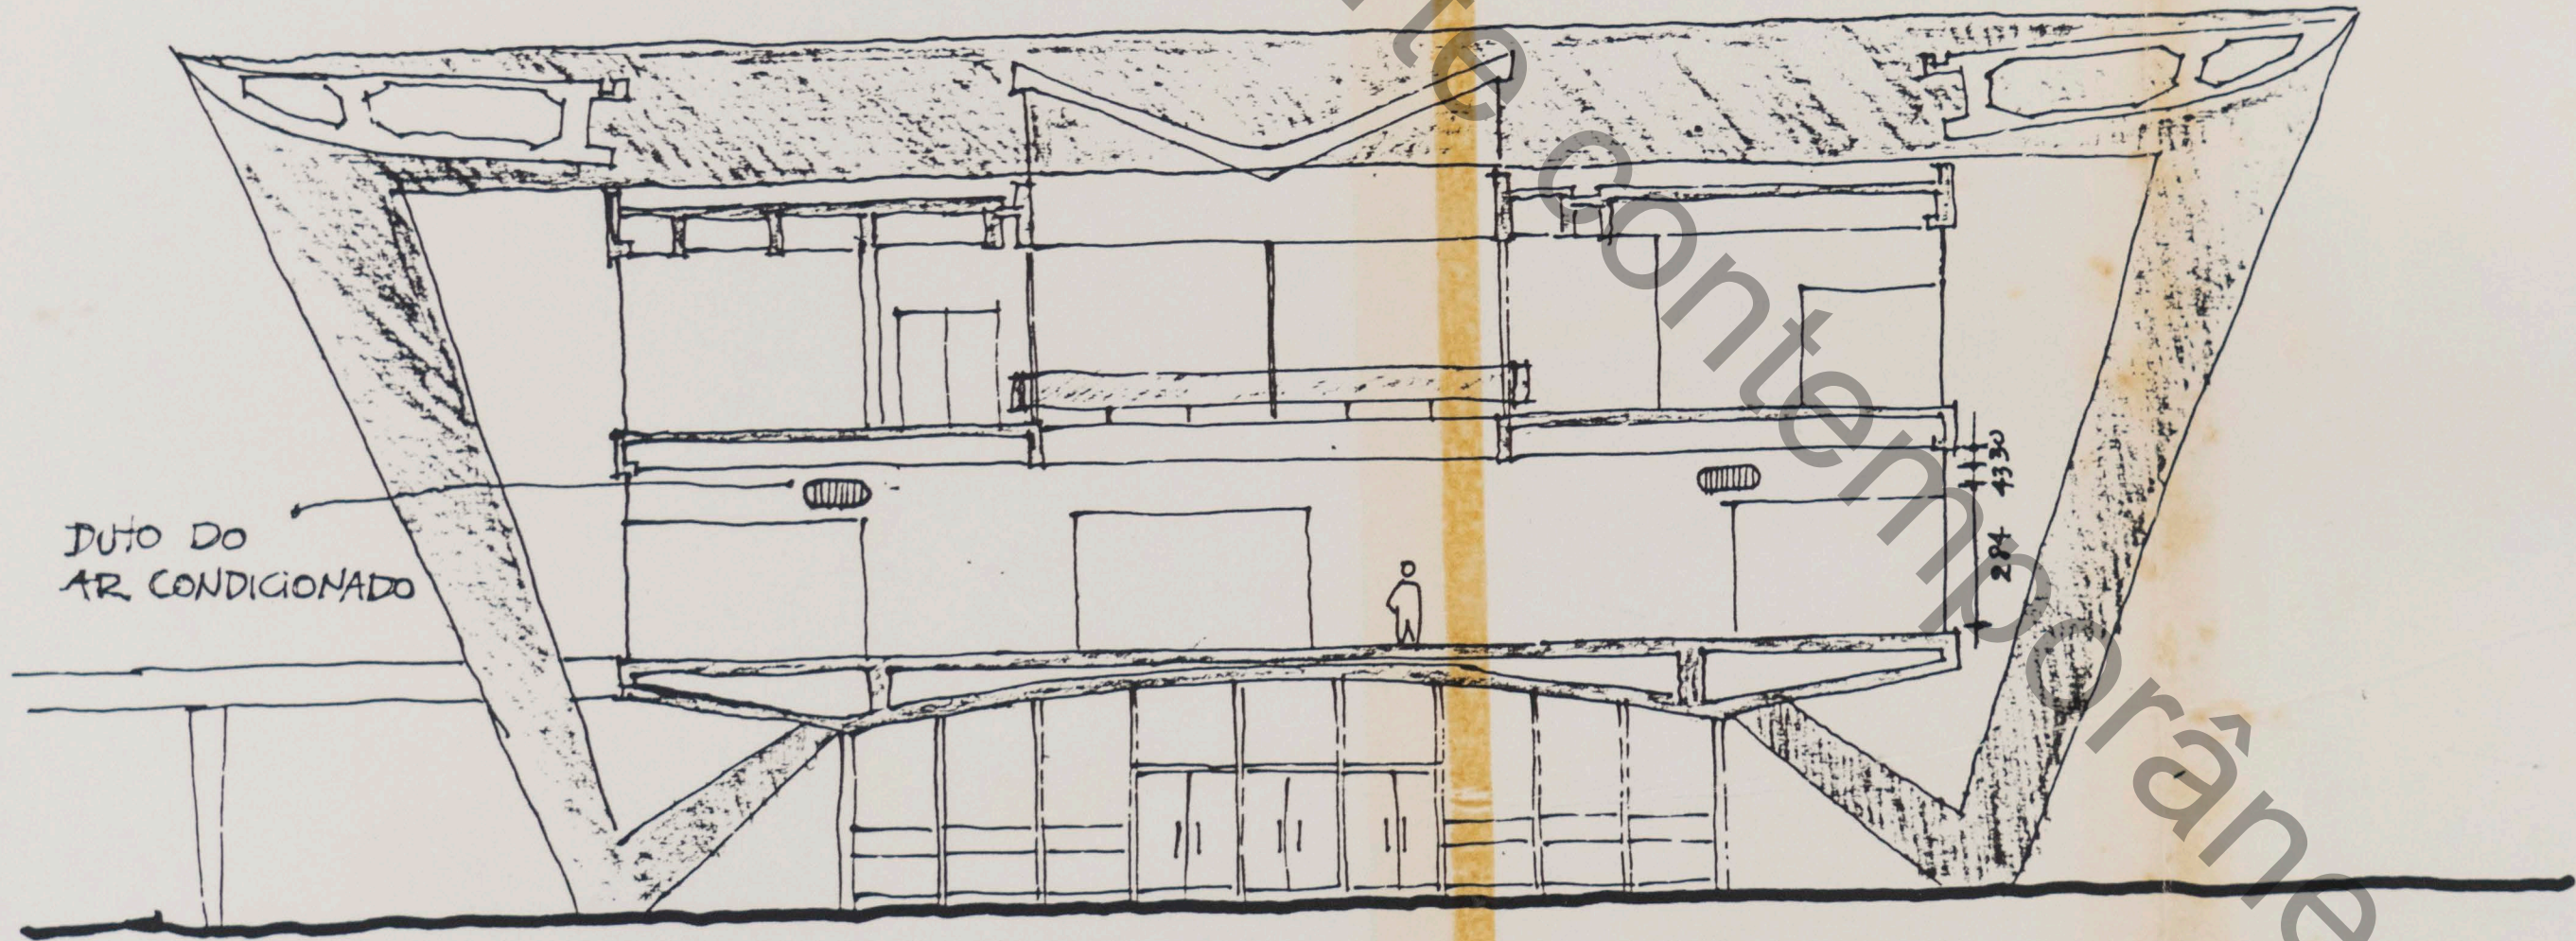

DUTO DO
AR. CONDICIONADO

CORTE B-B'

MAM

MUSEU DE ARTE MODERNA DO RIO DE JANEIRO

CORTES DO BLOCO DE EXPOSIÇÕES - VÃO LIVRE / 2º e 3º FAV.

ESCALA 1/200 - JUL/96 - DESENHO ZÓJICA

Grãnea