



PLANO OBJETO DE PAREDE 2ª VERSÃO

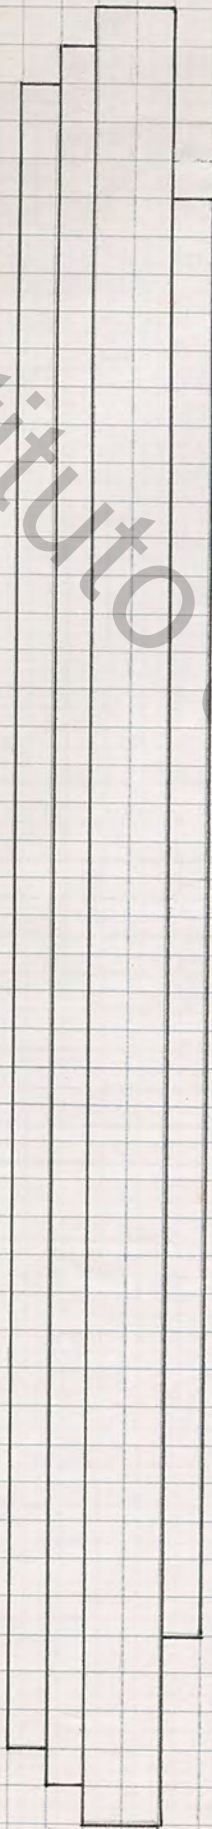

LATERAIS



FRONTAL

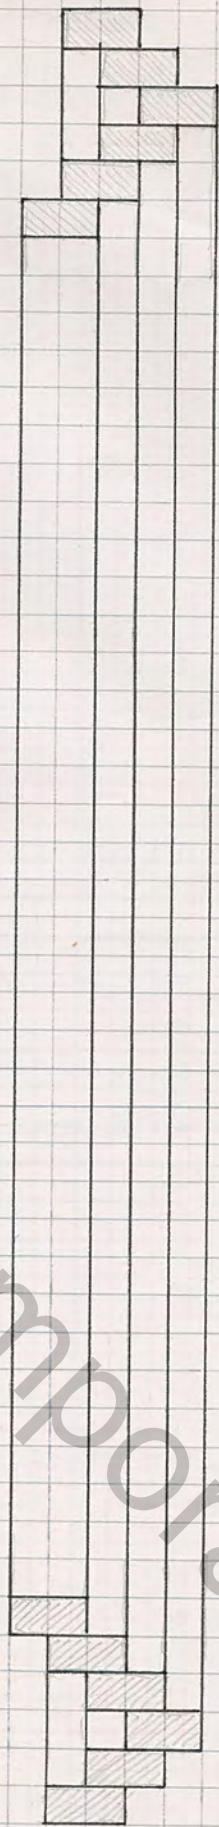

CORTE LONGITUDINAL CENTRAL