


instituto de arquitetura contemporânea

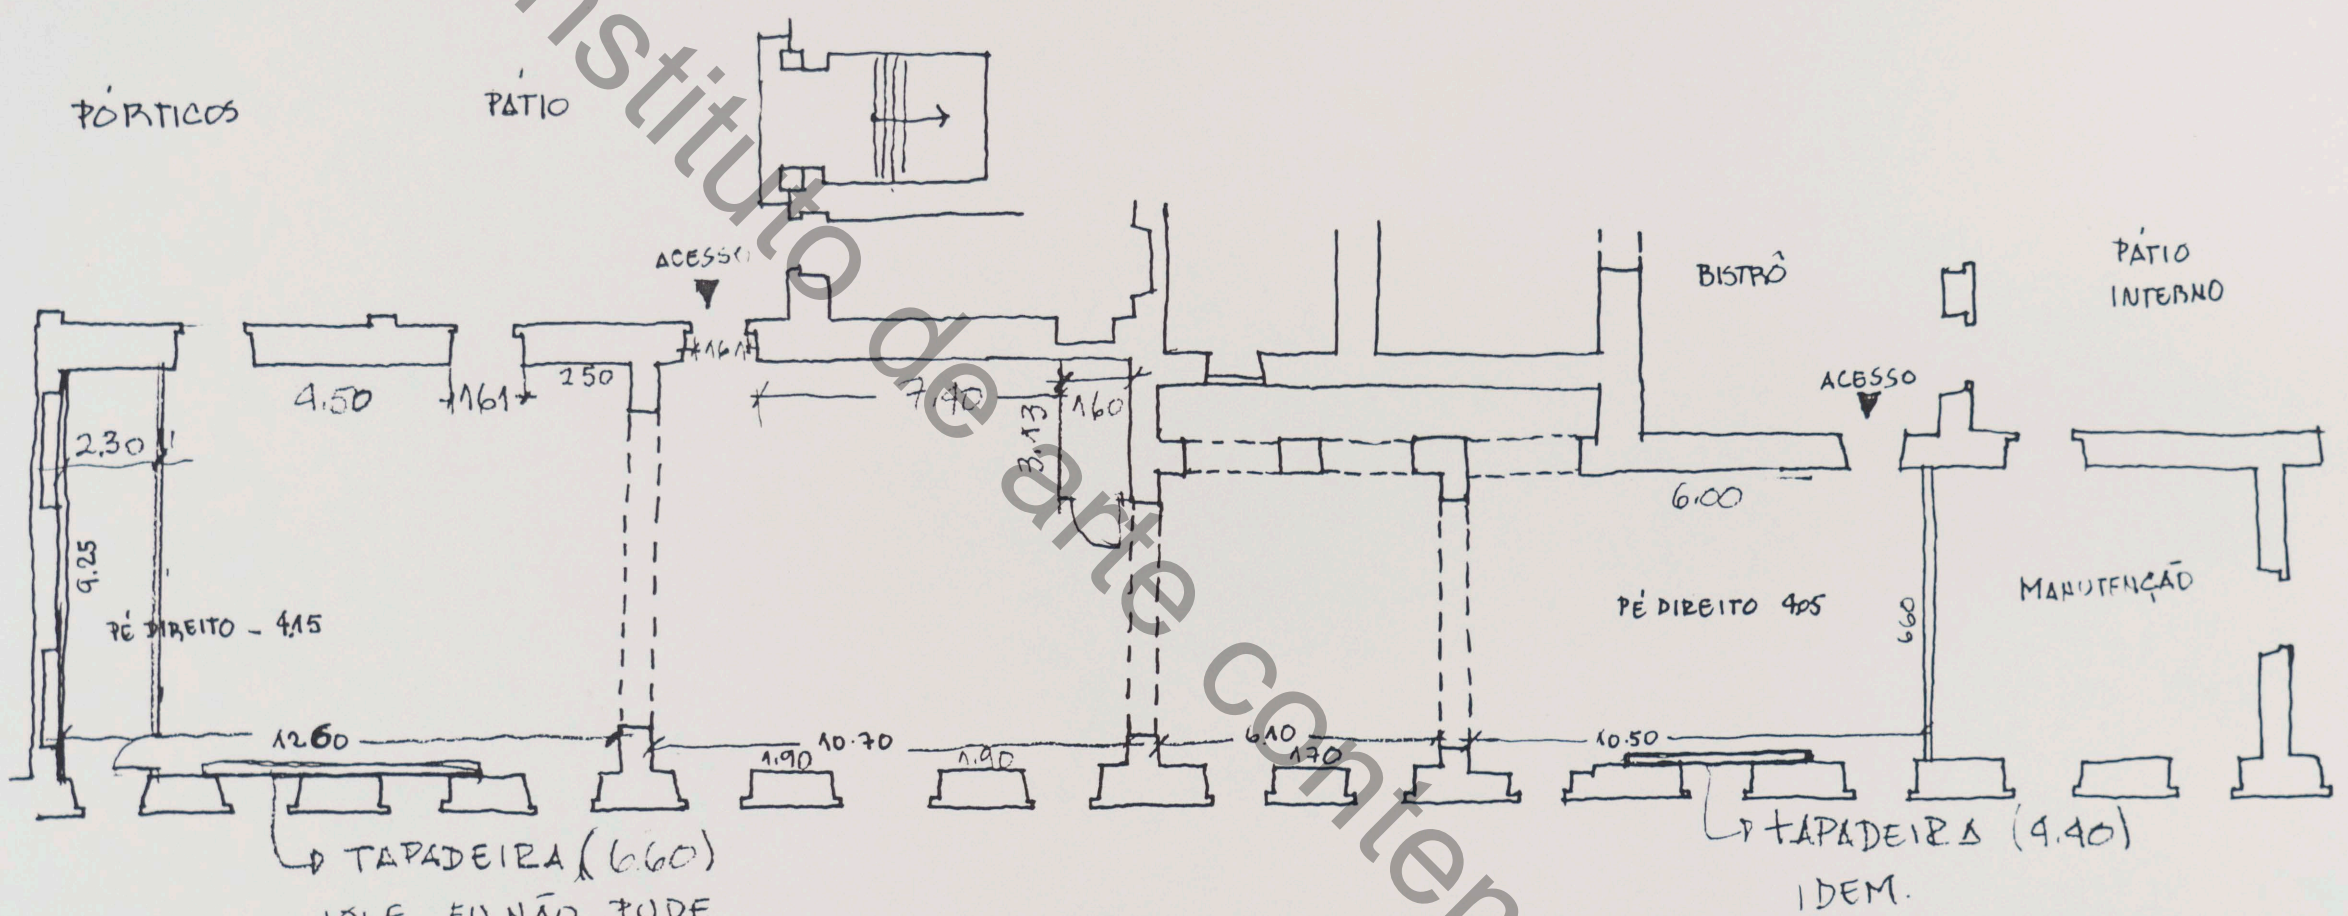

TAPADEIRA (6.60)  
IOUE EU NÃO PUDE  
TIRAR A MEDIDA  
EXATA, PORQUE PARA  
EXECUÇÃO DO AR COND.  
RETIRARAM AS TAPADEIRA,  
MAS É I 1950 EM  
ESCALA

TERREIRO DO PAÇO