


instituto de arte contemporânea

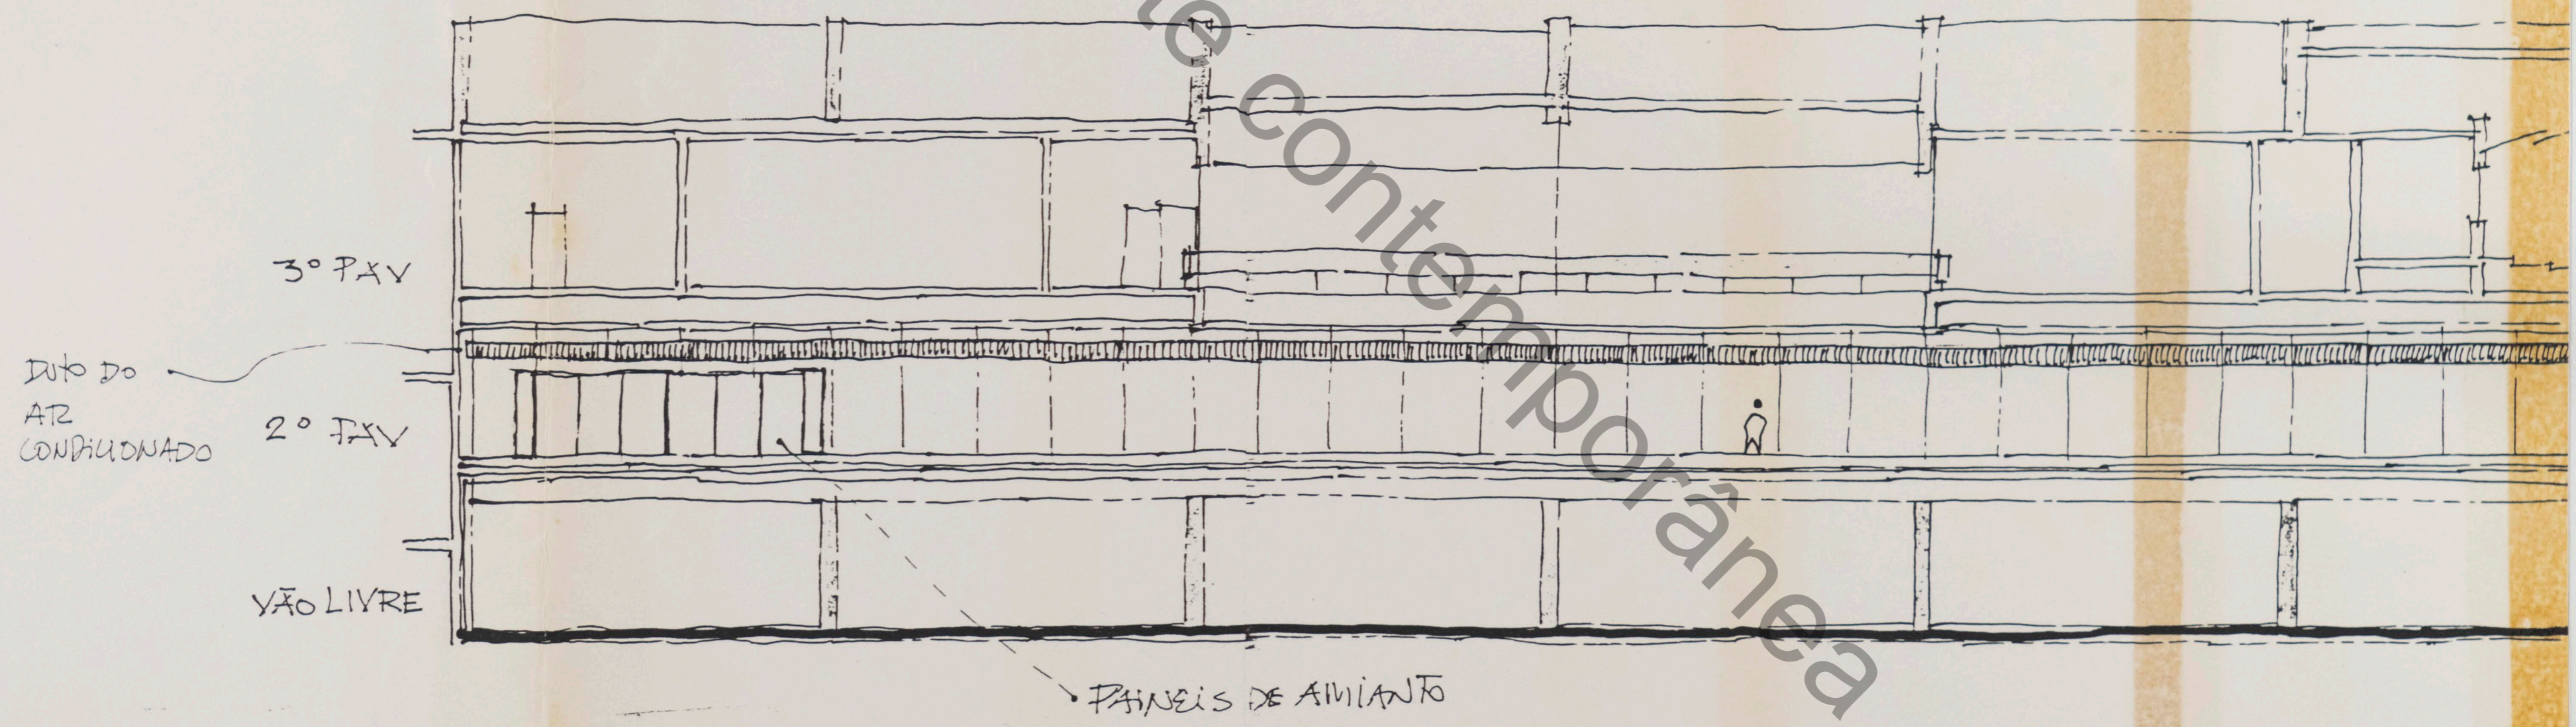

3º Pav  
DUTO DO  
AR  
CONDICIONADO  
2º Pav  
VÃO LIVRE

PAINÉIS DE AMIANTO

CORTE . A - A'