


# GALERIAS DE EXPOSIÇÕES

# PAÇO IMPERIAL

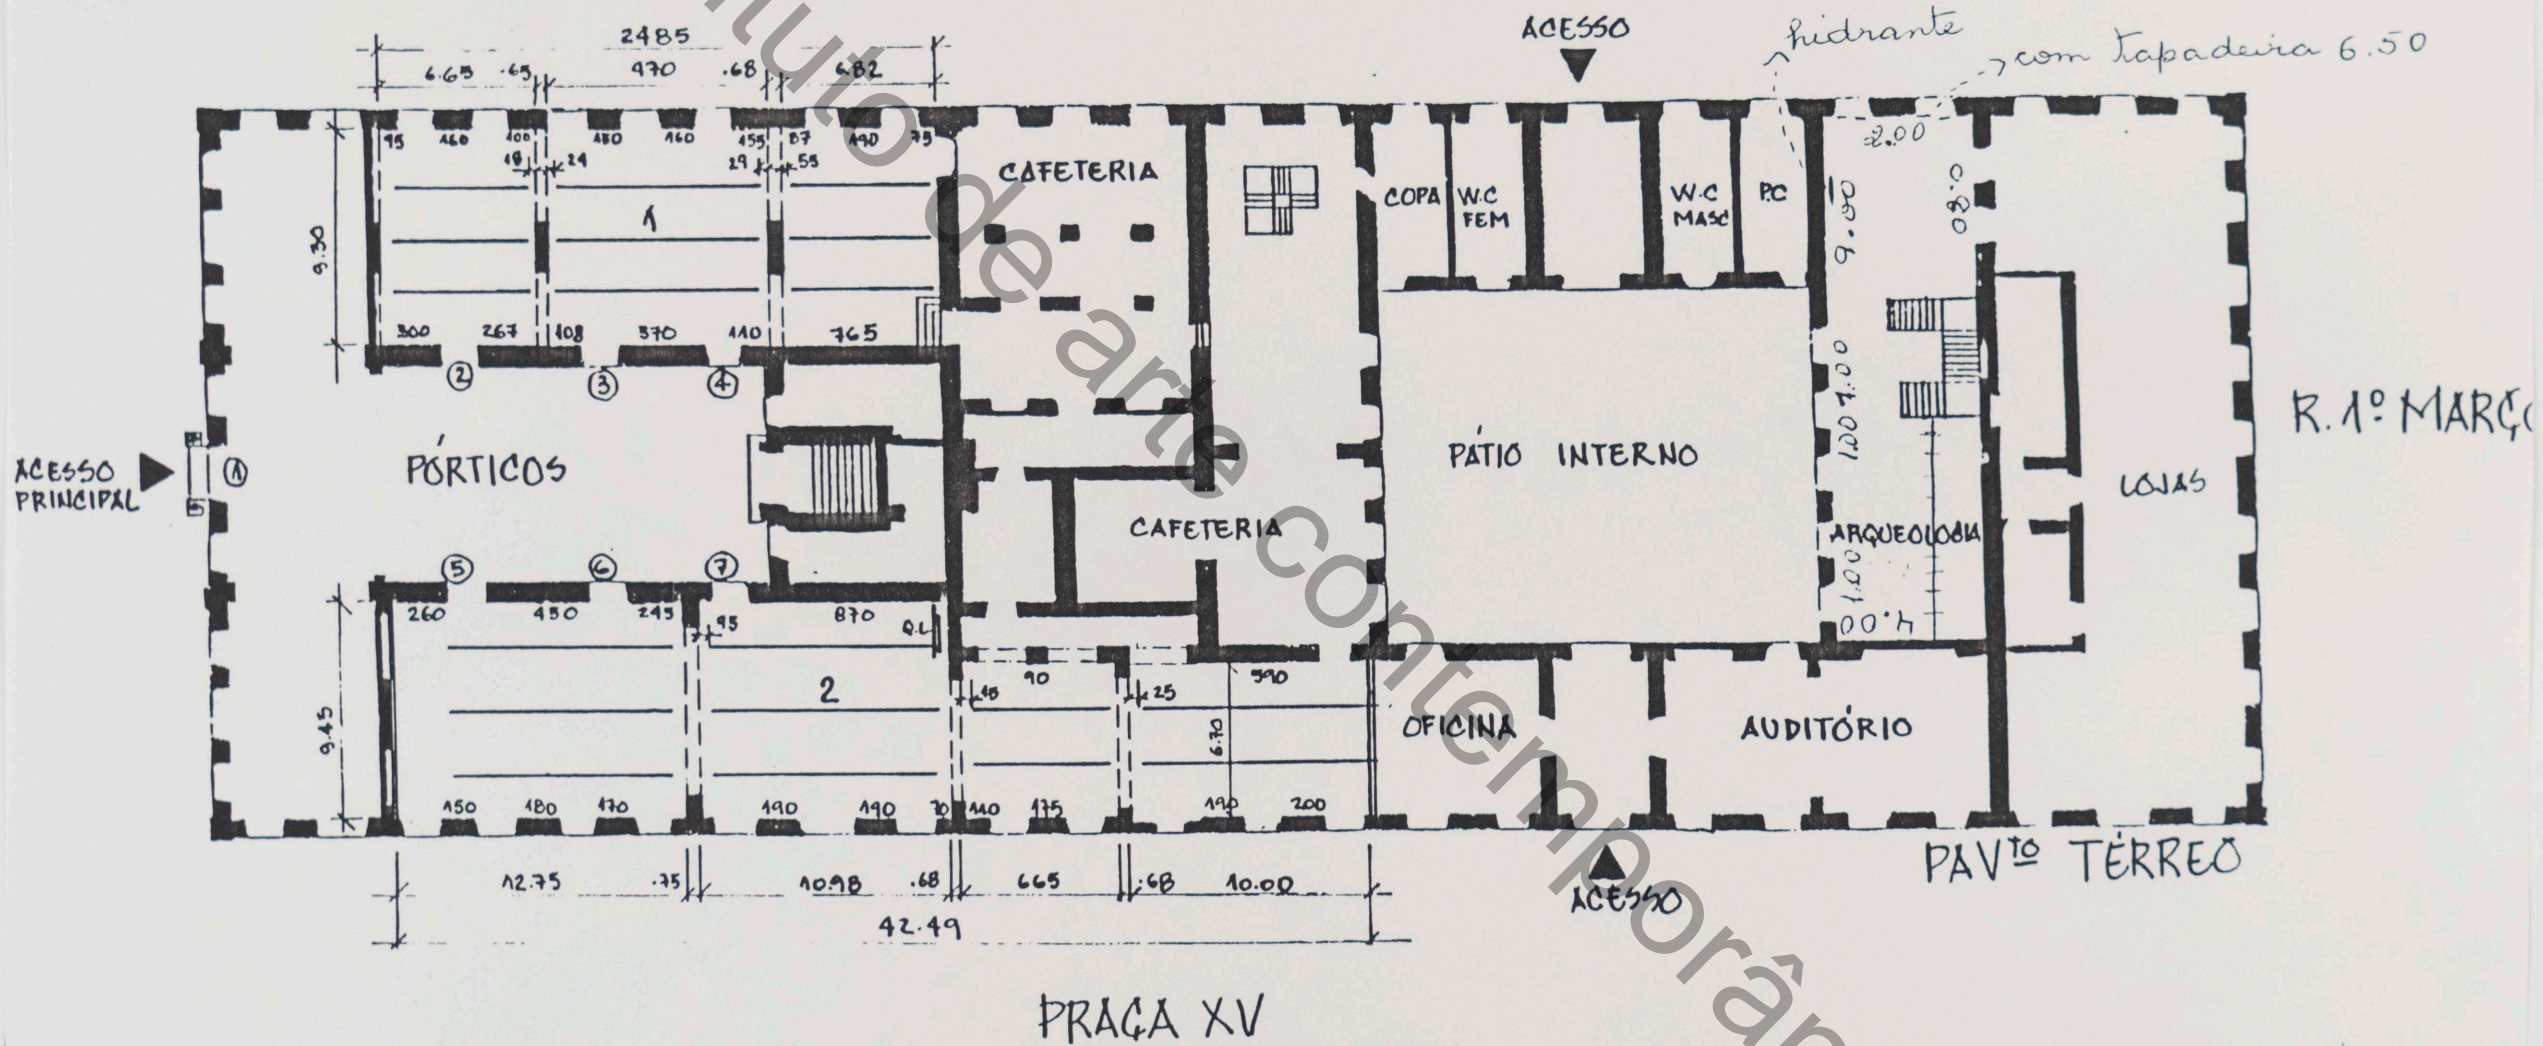

RUA DA ASSEMBLEIA



LEGENDA:

1- ARMAZEM D'EL REI  
 244.83 m<sup>2</sup>  
 40.0 mL  
 PÉ DIREITO - 4.00m

2. TERREIRO DO PAÇO  
 352.02 m<sup>2</sup>  
 67.0 mL  
 PÉ DIREITO - 4.10 m  
 ALT. BARROTE - 3.50m  
 ARCO - 3.60 m

--- PROJEÇÃO DE ARCO  
 — ELETROCALHA

VÃOS: (comp x alt)  
 ① 3.43 x 1.74 m  
 ② ③ ④ ⑤ ⑥ ⑦ 1.30 x 2.65 m