


MURO

MURO

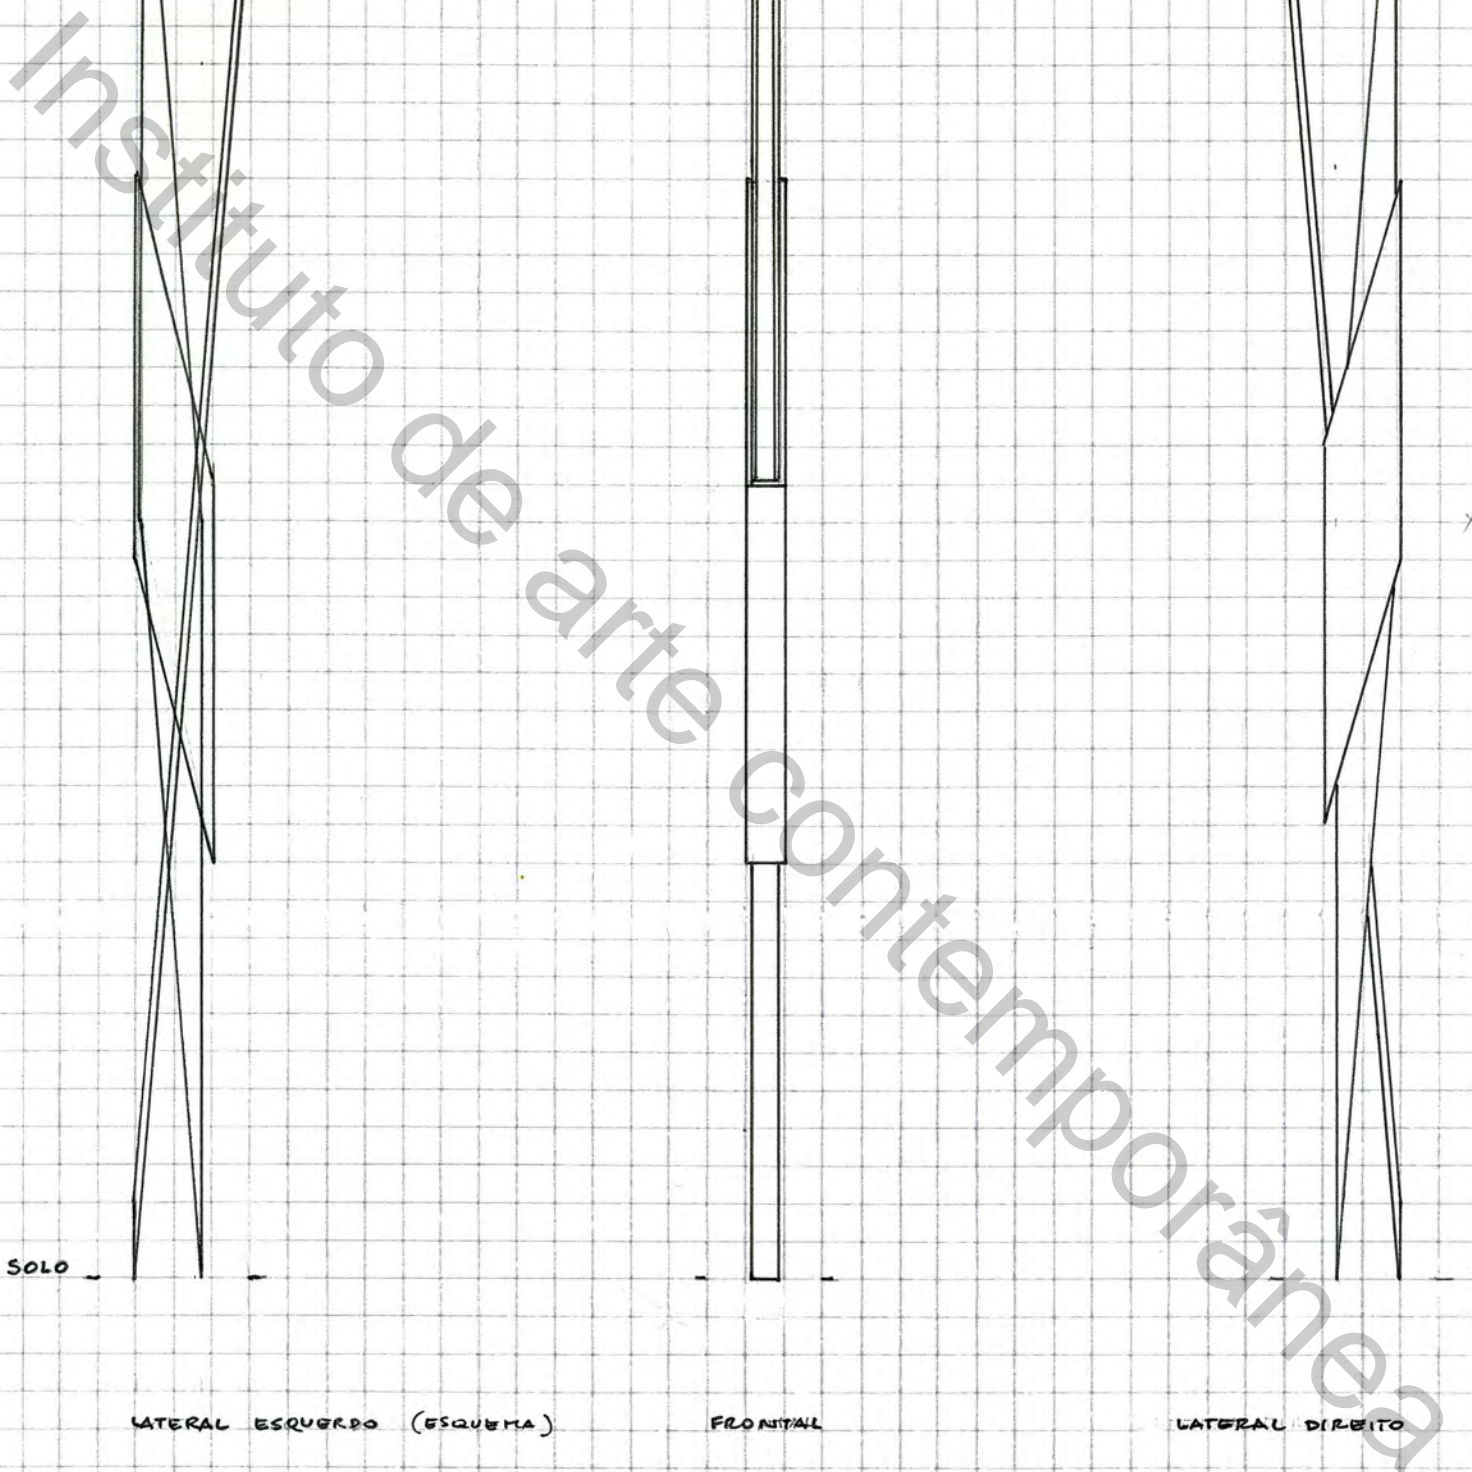

SOLO

LATERAL ESQUERDO (ESQUEMA)

FRONTAL

LATERAL DIREITO