

FIRST
+ 18.65

DG
+ 14.62


2. OG
+ 10.24

1. OG
+ 5.12

EG
± 0.00 (161.55)

KG
- 4.32

- 5.12

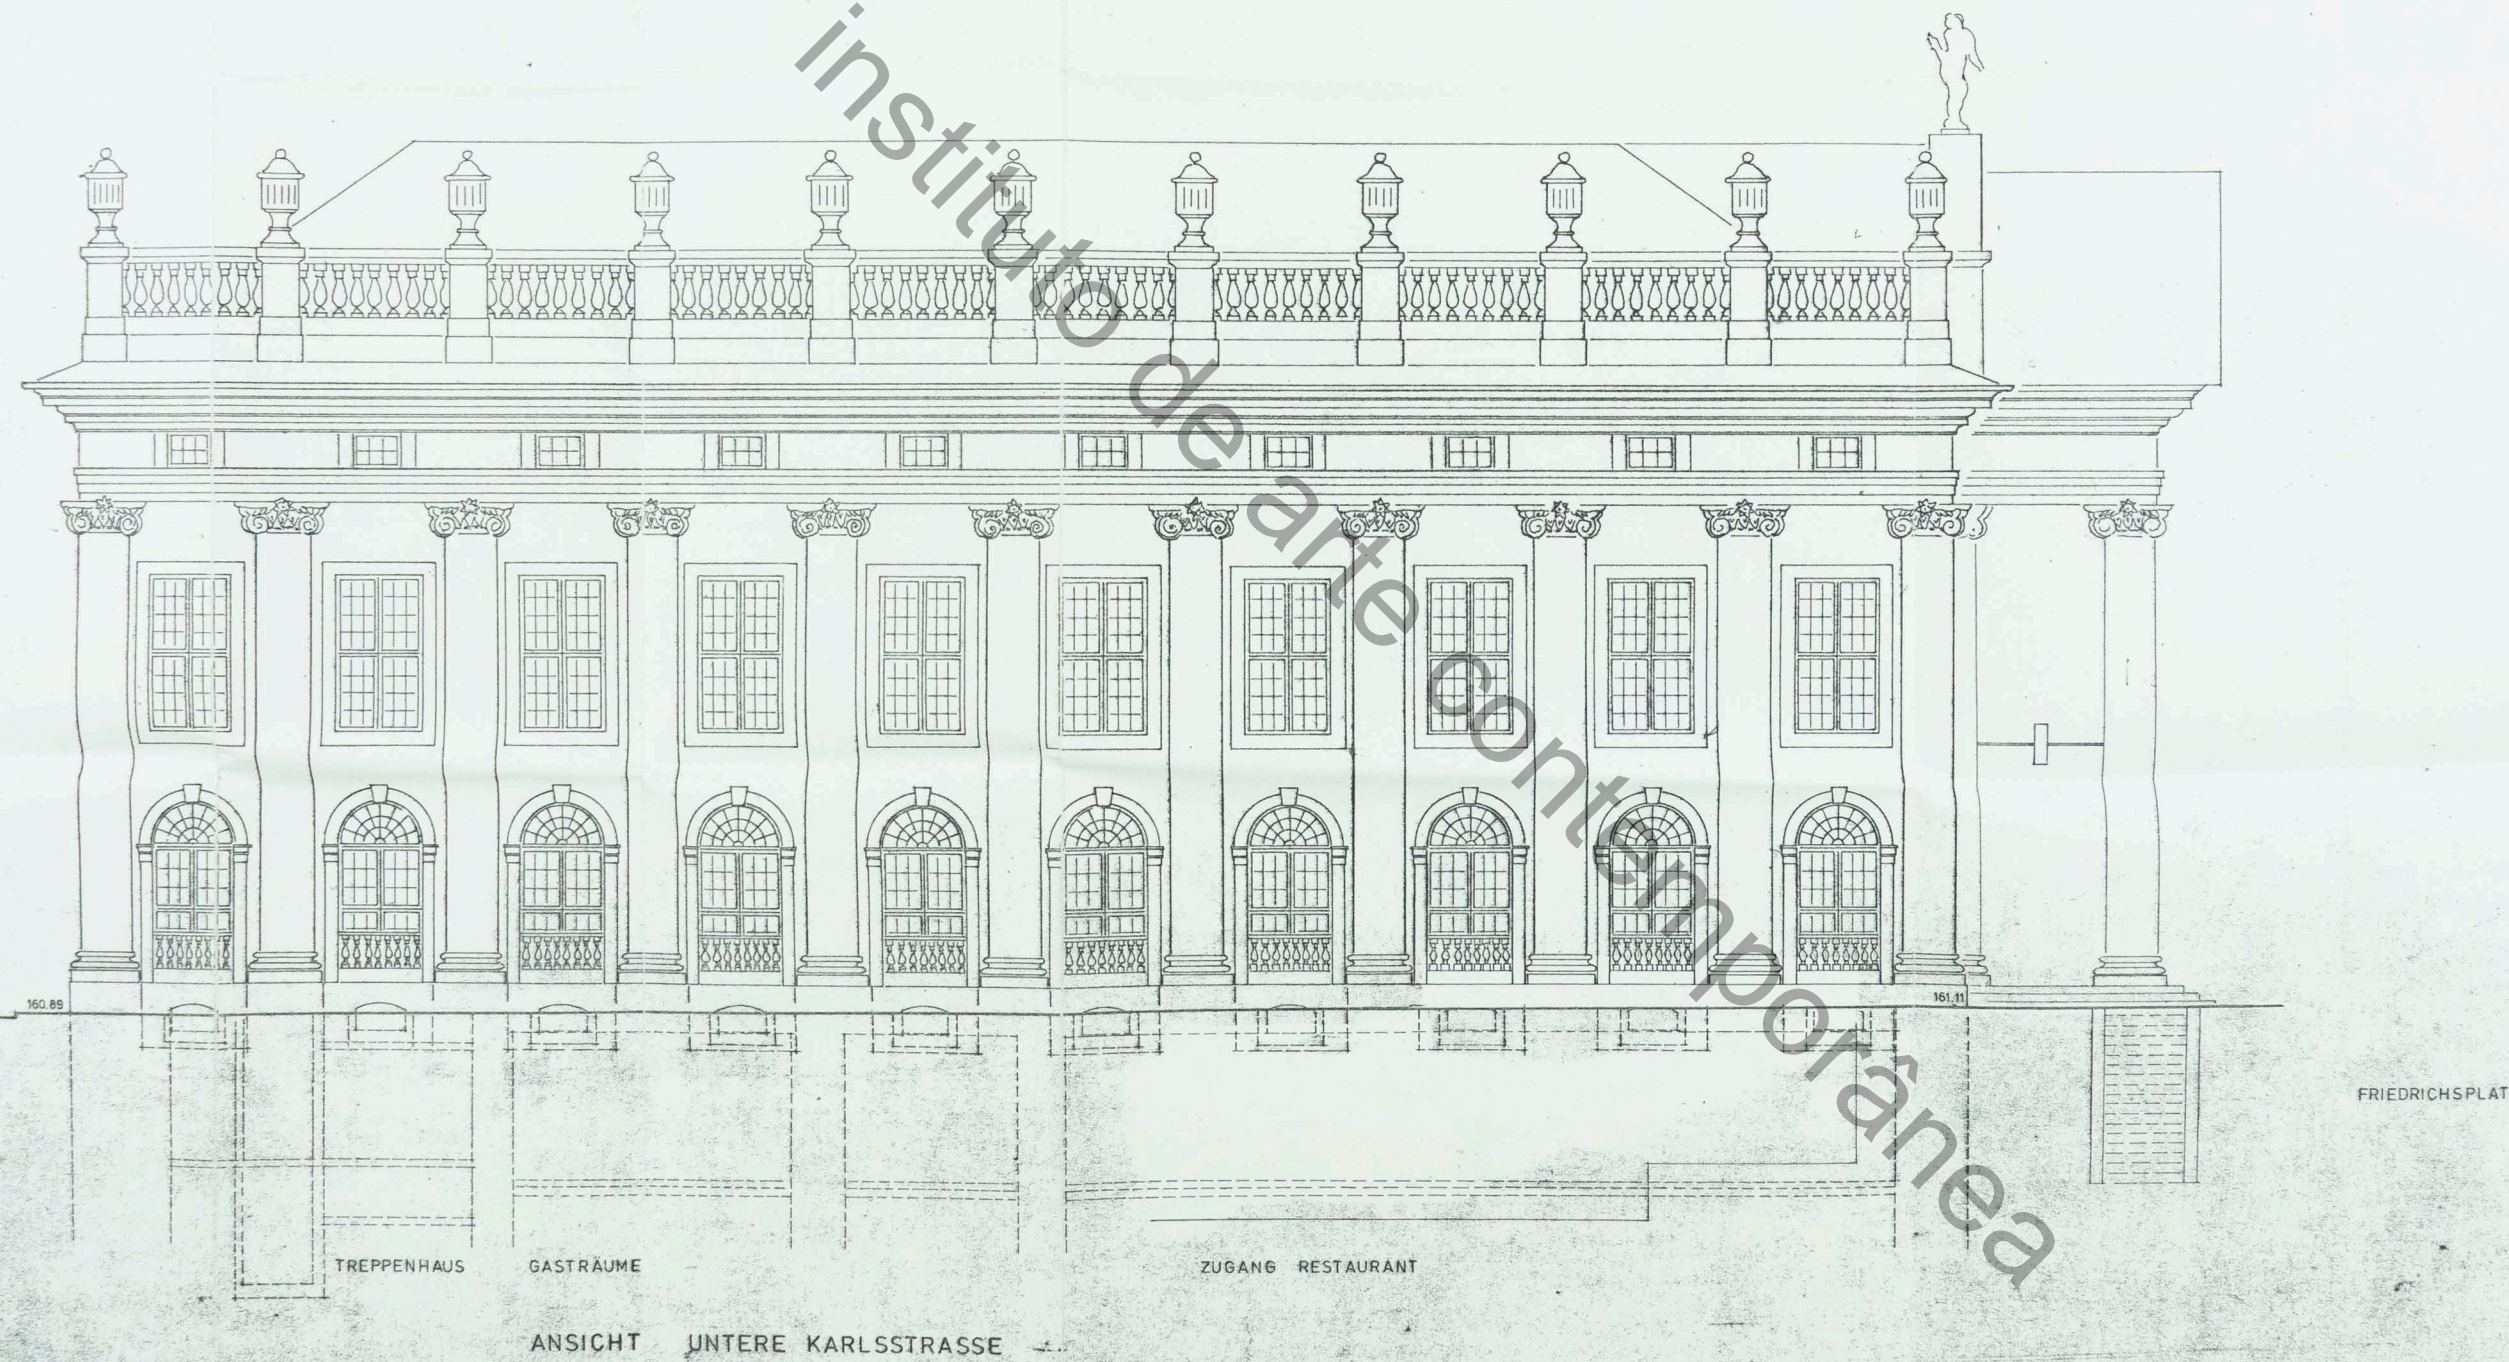

**BAUGESUCH
KOMPLETTIERT ZUR ÜBERGABE 31.12.86**

**DIETER QUAST FREIER ARCHITEKT+INNENARCHITEKT BDA
SAARSTRASSE 11 6900 HEIDELBERG 1 TEL. (06221) 34225**

OBJEKT NR.	AUSBAU MUSEUM FRIDERICIANUM KASSEL FRIEDRICHSPLATZ 18			
BAUTEIL	ANSICHT KARLSSTRASSENFLÜGEL			
MASSTAB	DATUM	GEZ	BLATT GRÖSSE	BLATT NR.
1:100	1.12.86	MS		11
BAUHERR:	ARCHITEKT:			