


instituto de arte contemporânea

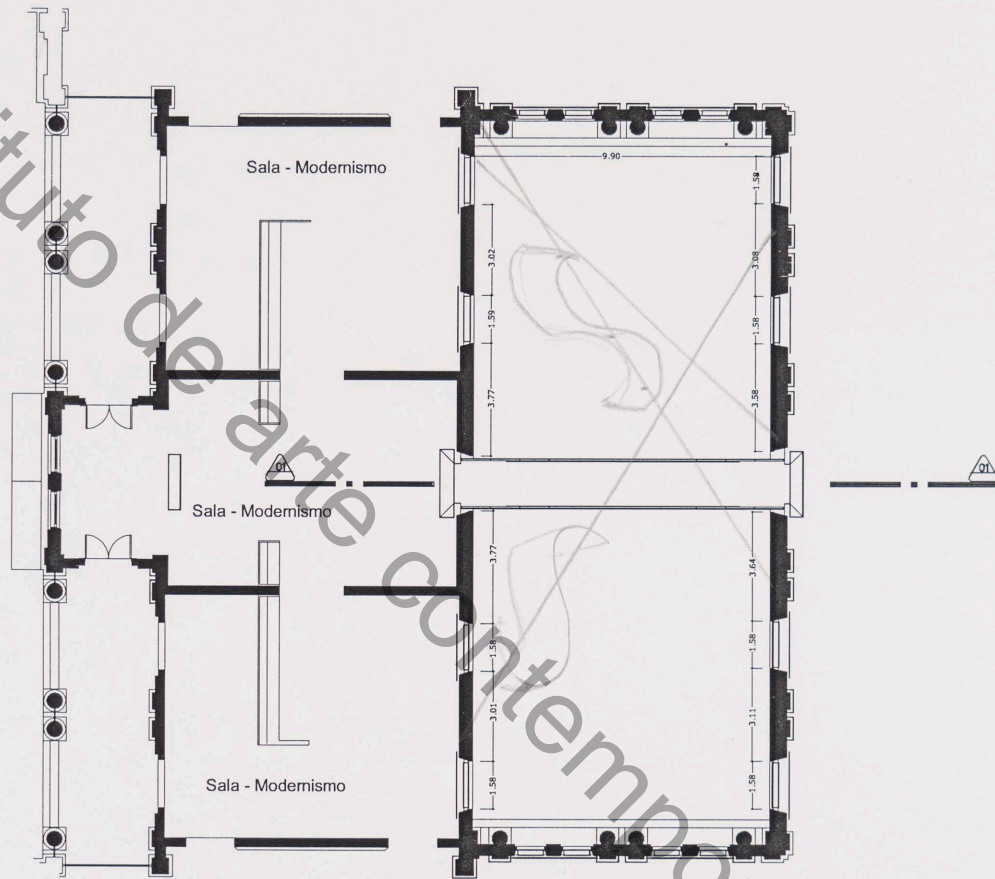

PÁTIO 2º ANDAR

Document Pr



Praça da Luz, 2  
São Paulo 01120-010

tel. (011)3324-0925  
fax (011)33240939

arquiteto Hiromu Kinoshita  
arq. jr. Flavio Pires  
e-mail fpires@pinacoteca.org.br

Exposição: Iole de Freitas

escala  
1:200  
2º Andar  
Folha: A3