MURO EN VUELTA DERECHO
ESTRIBO E2

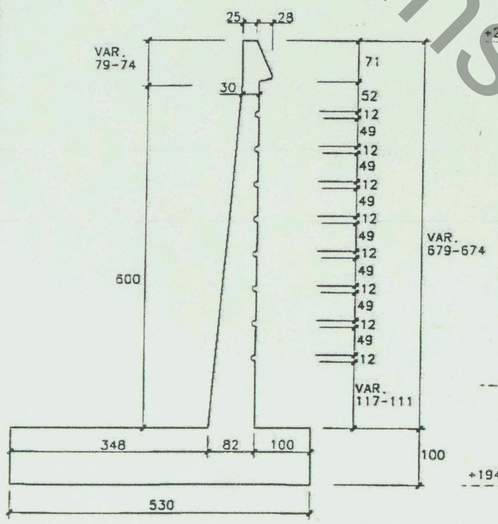

SECCION TRAMO 1
ESCALA 1/50
COTAS EN CM.

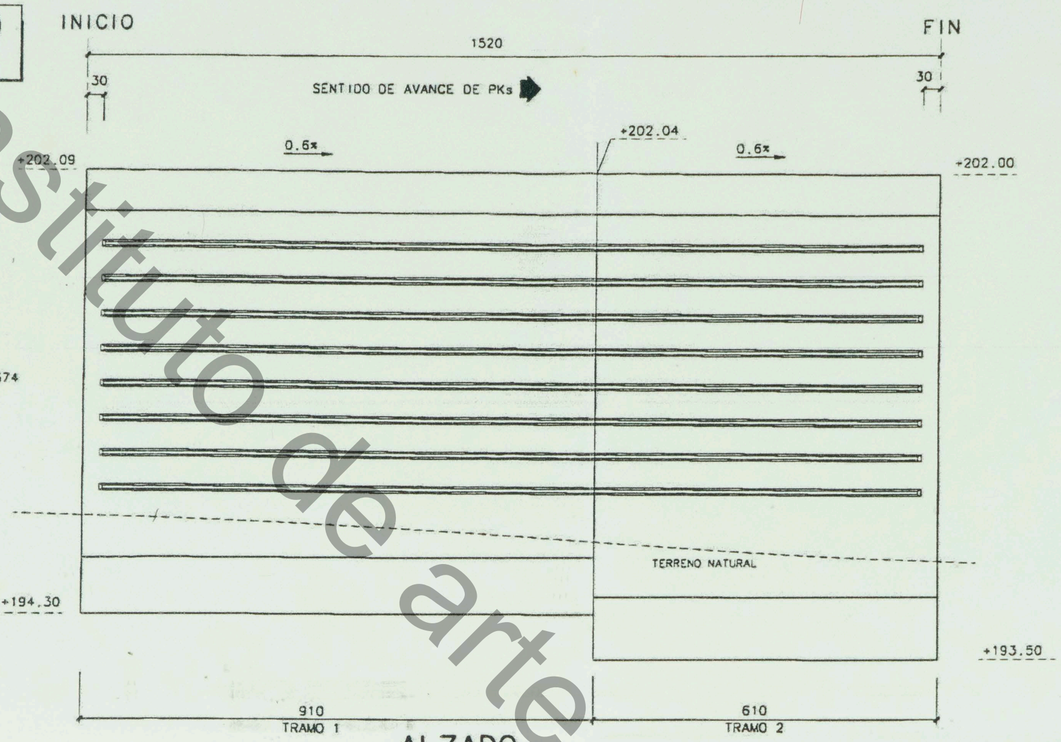

ALZADO
ESCALA 1/50
COTAS EN CM.

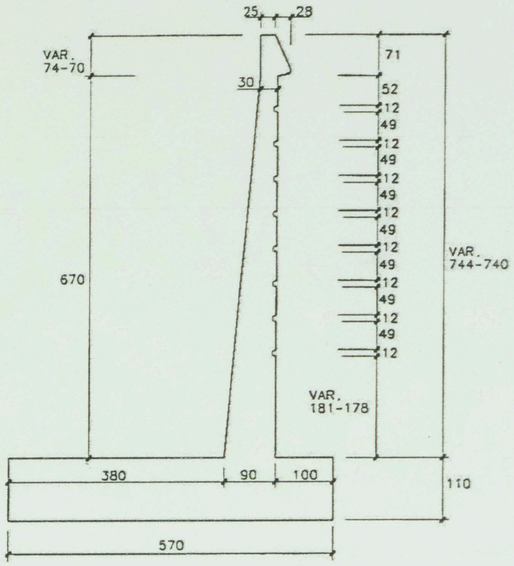

SECCION TRAMO 2
ESCALA 1/50
COTAS EN CM.

MURO EN VUELTA IZQUIERDO
ESTRIBO E2

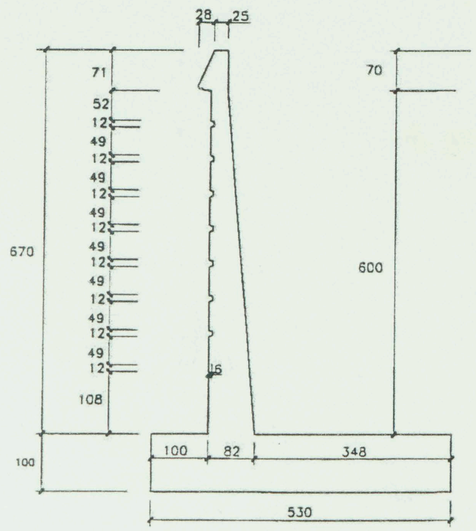

SECCION FINAL
ESCALA 1/50
COTAS EN CM.

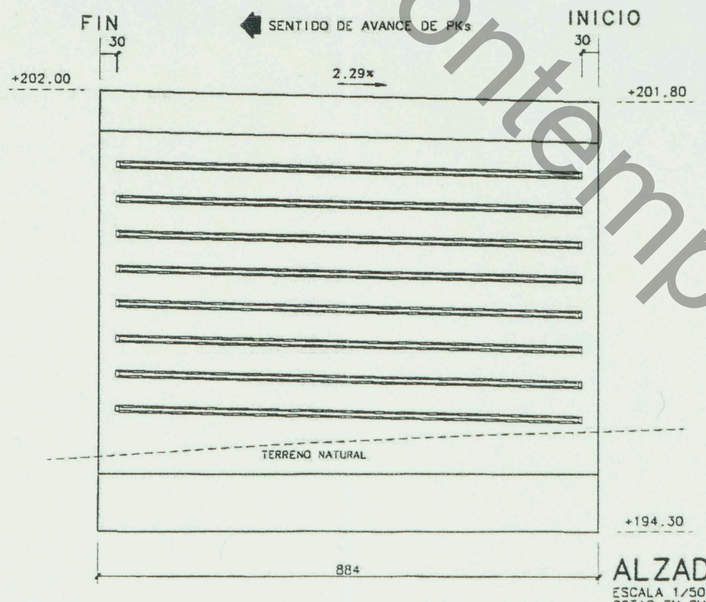

ALZADO
ESCALA 1/50
COTAS EN CM.

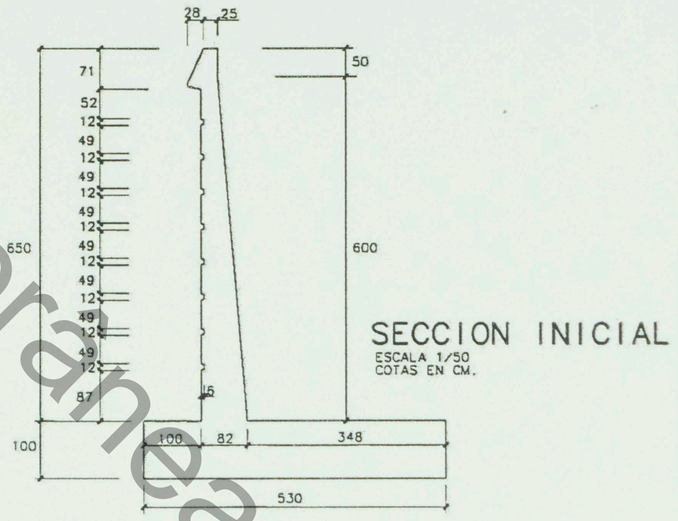

SECCION INICIAL
ESCALA 1/50
COTAS EN CM.

REVISION	FECHA	CONTENIDO	ESTADO	FIRMA
NUEVO ORIGINAL	24-ENE.-2006			

EXPO AGUA ZARAGOZA 2008

TITULO DEL PROYECTO: NUEVO PASO INFERIOR BAJO LA RONDA DEL RABAL. "PUERTA DEL PARQUE"

AUTORES DEL PROYECTO: IPEXPO U.T.E. idom PROINTEC

EL INGENIERO DE CAMINOS AUTOR DEL PROYECTO: D. Juan Ramón López Iturriaga

AUTORES DEL PROYECTO DEL PASO INFERIOR: ARENAS & ASOCIADOS

EL DR. INGENIERO AUTOR DEL PROYECTO DEL PASO INFERIOR: D.J. José Arenas de Pablo

ESCALA(S): 1:50 0 2.5m. GRAFICAS / ORIGINAL UNE A1

DESIGNACION: MUROS ESTRIBO 2. Geometría.

GRUPO Nº: 2

FECHA: JULIO-2005

PLANO Nº 33

instituto de arte contemporánea