


instituto de arte contemporânea

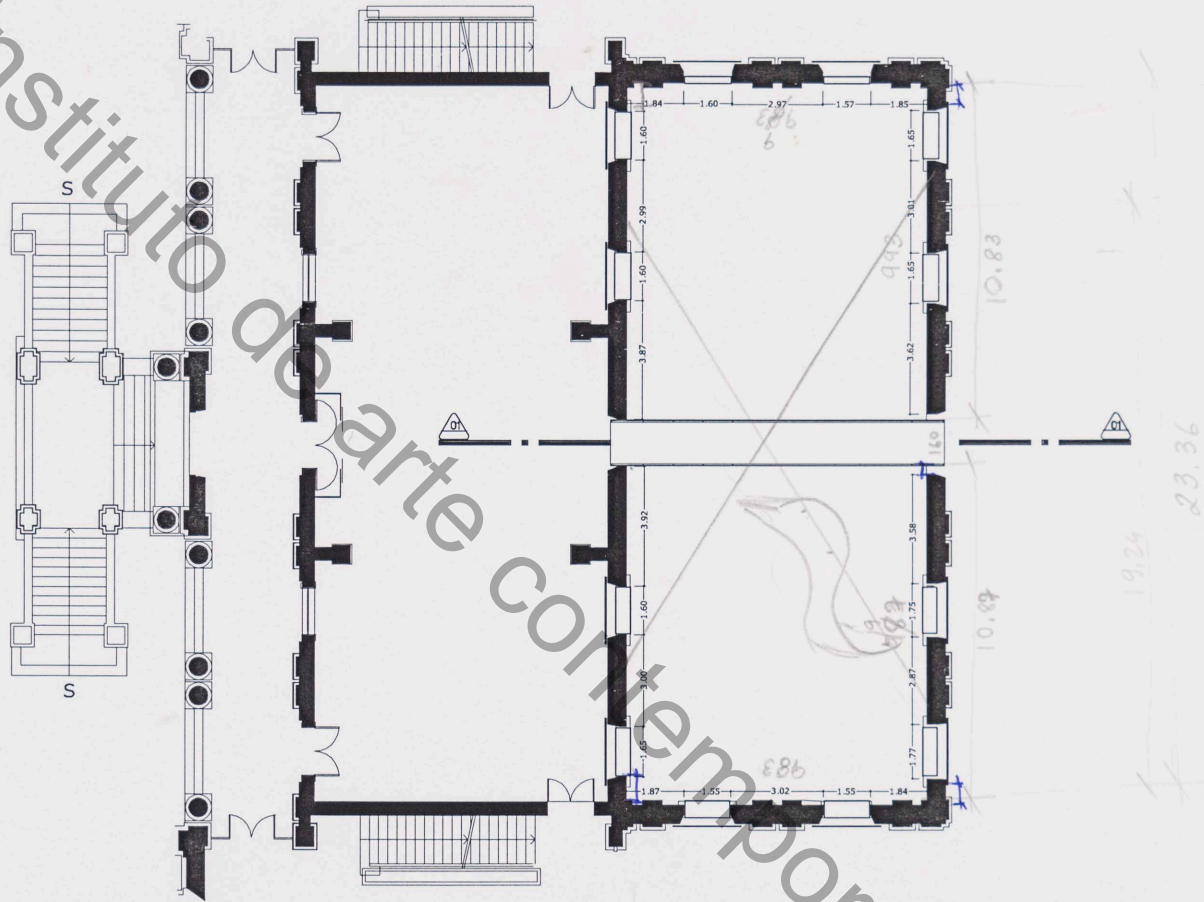

PÁTIO 1º ANDAR



Praça da Luz, 2 tel. (011)3324-0925
São Paulo 01120-010 fax (011)33240939

arquiteto Hiromo Kinoshita
arq. jr. Flavio Pires
e-mail fpires@pinacoteca.org.br

Exposição: Iole de Freitas

escala
1:200
Plantas Térreo e 1º Andar
Folha: A3