

SEP 15 '92 12:12 GABINETE DE ARTE

P.01

GABINETE DE ARTE RAQUEL ARNAUD

GABINETE DE ARTE

FACSIMILE MESSAGE

PARA: IOLE DE FREITAS
ATT. HARA DIAS

DATA: 15/09/92

Nº: PAÍS : 2

REF: PLANTA NOVO LOCAL GABINETE DE ARTE

TEL. ARNAUD NO RIO: ~~021~~ 289 3088

AV. BRIGADEIRO
LUIZ ANTONIO 4417
TELEFONE (011) 887 7066
FAX: (011) 887 7870
01407 SÃO PAULO
BRASIL

SEP 15 '92 12:12 GABINETE DE ARTE

P.02


+5511-6535556

ISAY WEINFELD

375 P01 SEP 14 '92 15:41

PLANTA BAIXA
ESC. 1/100

ISAY WEINFELD
PARA GABINETE DE ARTE

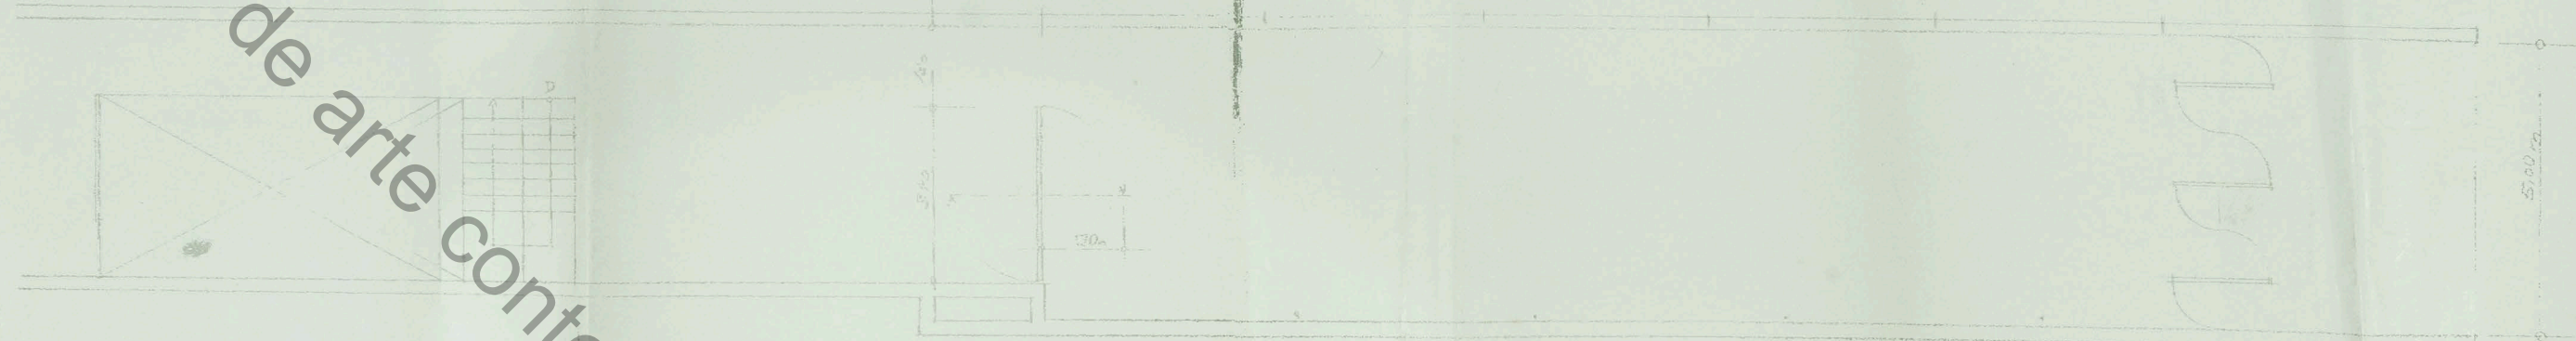

Instituto de arte contemporânea