


MURO

MURO

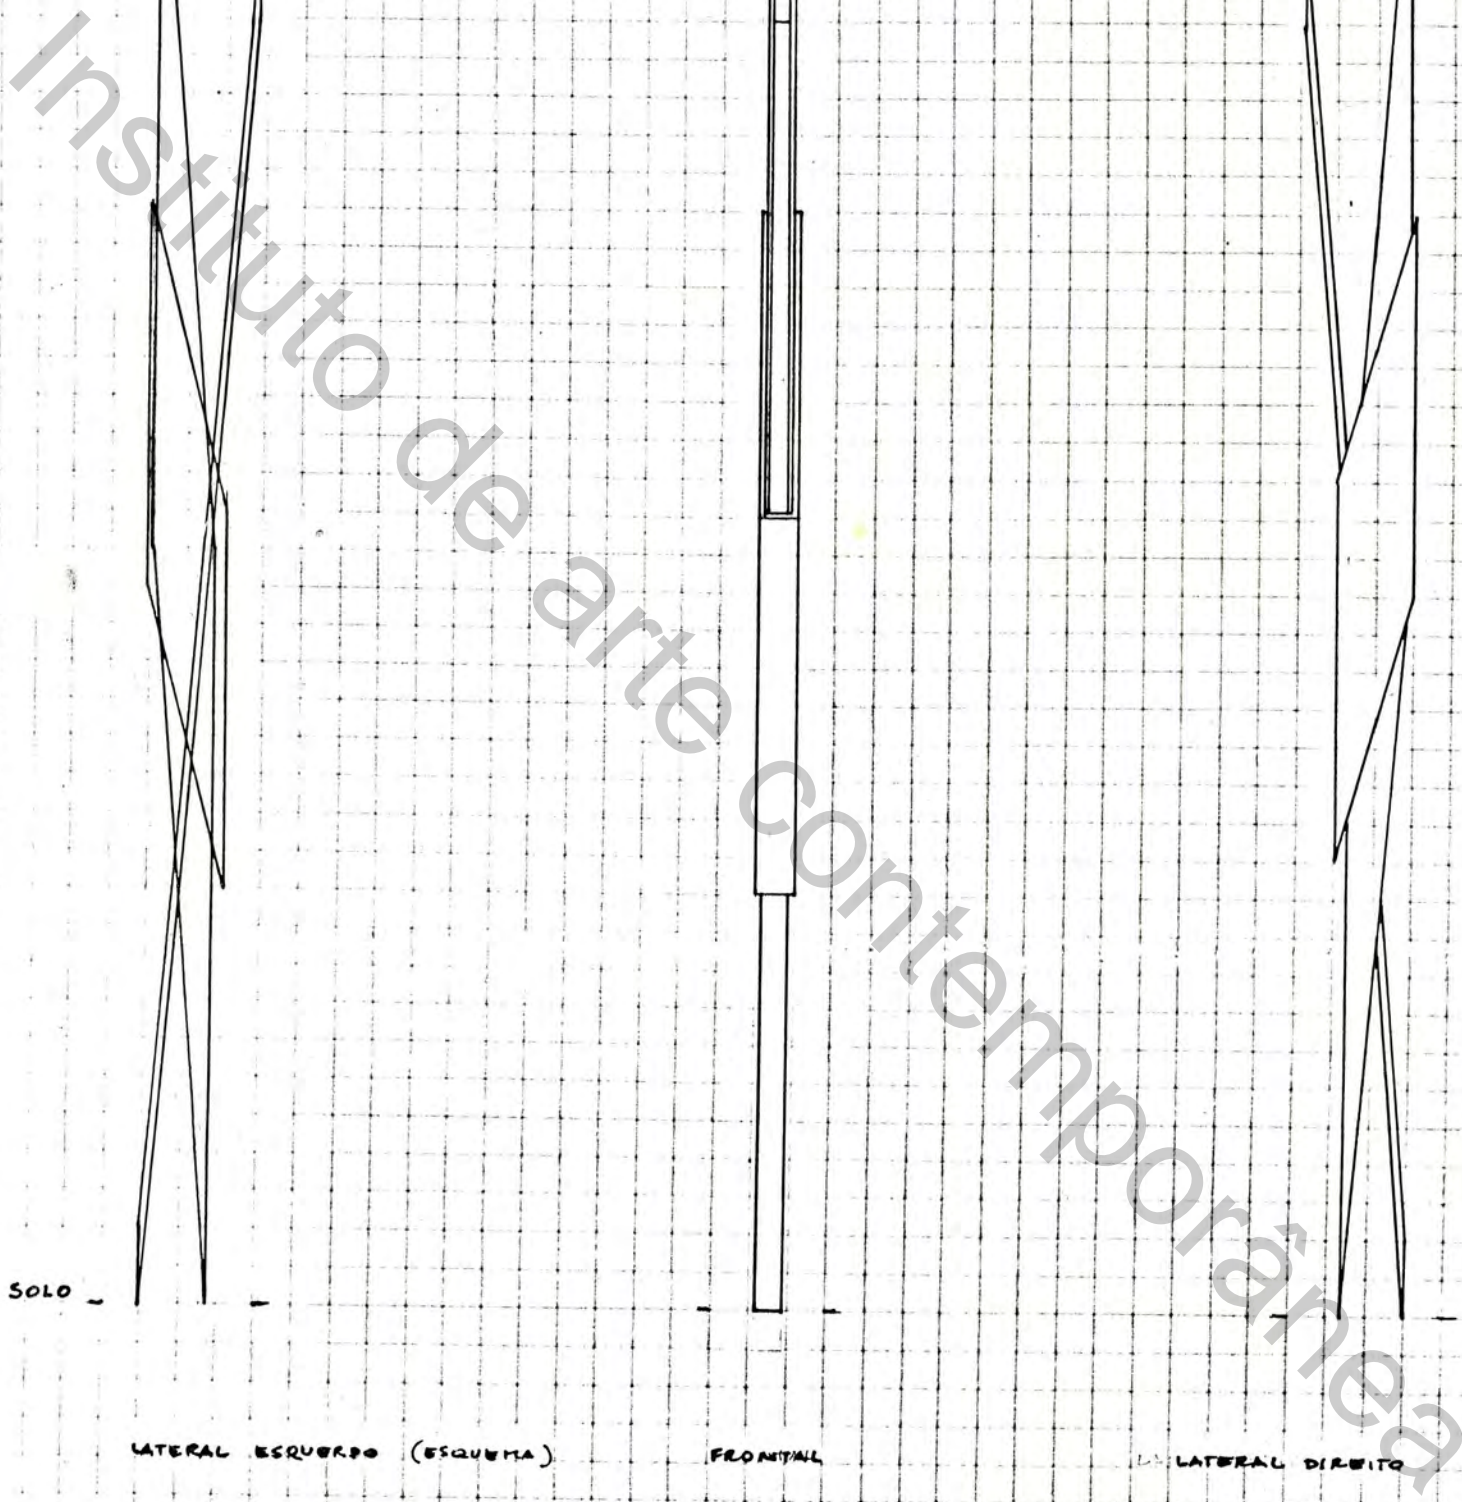

LATERAL ESQUERDO (ESQUEMA)

FRONTAL

LATERAL DERECHO