


MARCAÇÃO DAS ELETROCALHAS

Layout

Fachada Principal

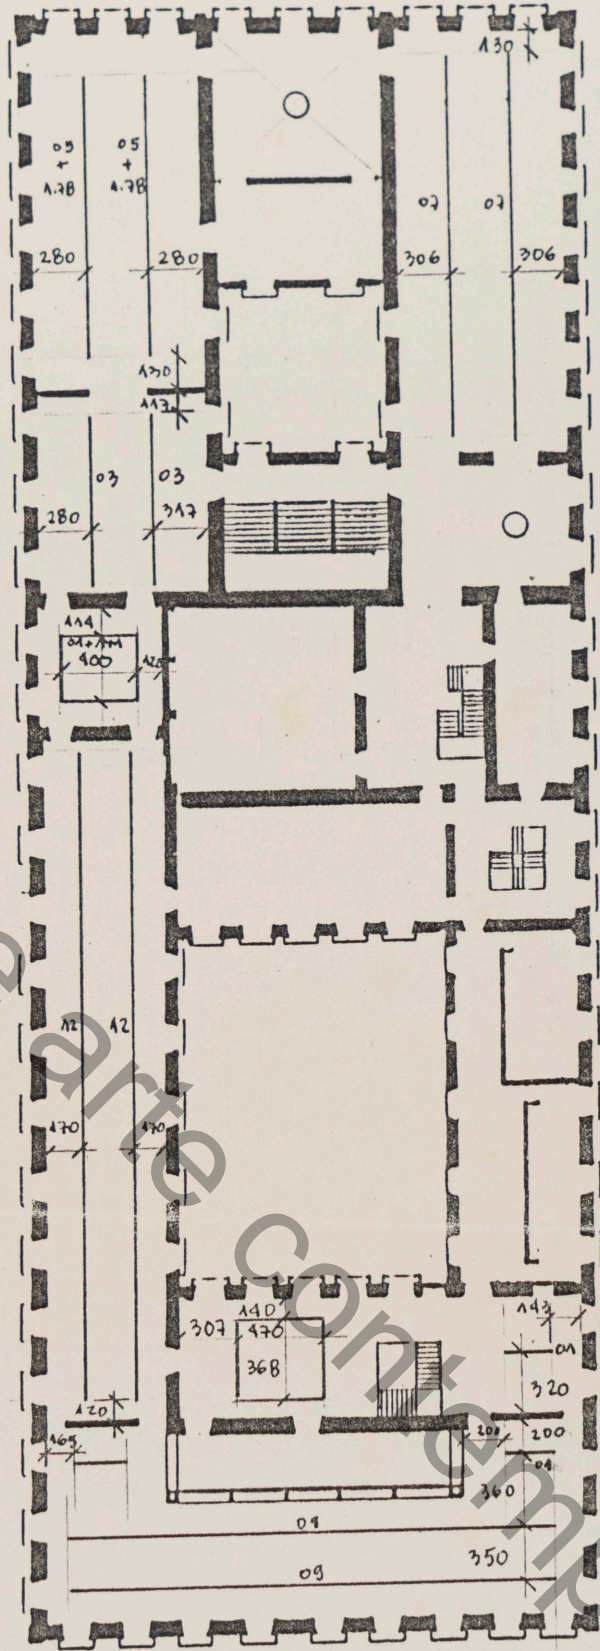

Praça XV

Assembléia

Rua 19 de Março

NIVELAMENTO

OBS.: CADA VARA MEDE 3.00 m.

instituto de arte contemporânea