

(Mme. ANGELA)


JOSÉ RAMÓN LÓPEZ CALVO  
(ARCHITECTE)  
GALERIA MESTRE MATEO

RUE REAL, 22, 1<sup>o</sup>

LA CORUÑA

ESPAÑA

TEL | 228713 (MAISON)  
| 226793 (BUREAU)  
| (GALERIE)

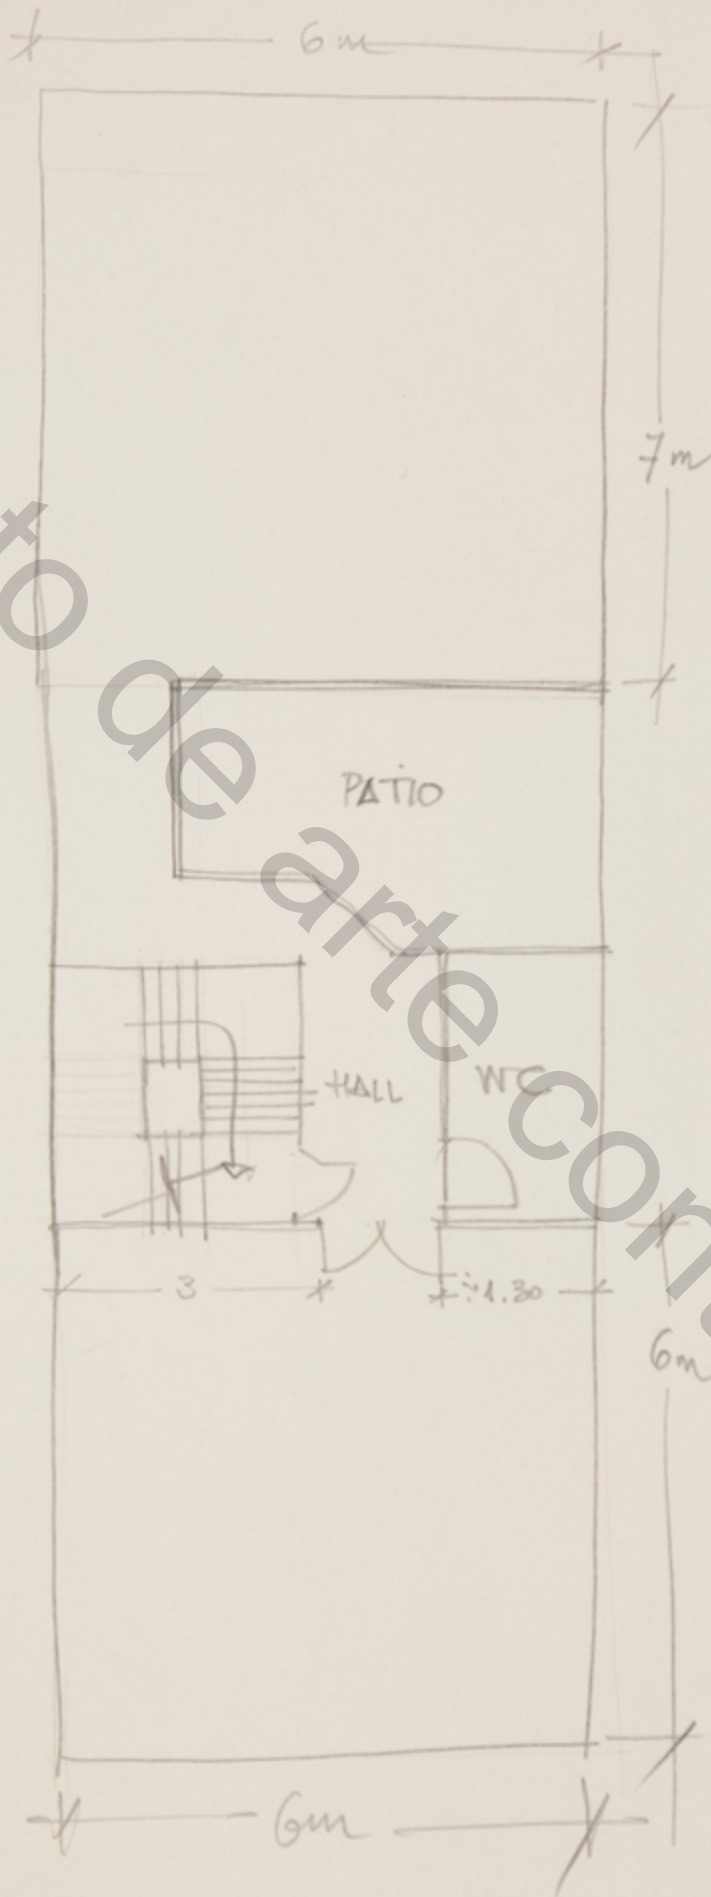

DU 10 AU 30  
JANVIER 1977

instituto de arte contemporânea