



GALERIAS DE EXPOSIÇÕES

PAÇO IMPERIAL

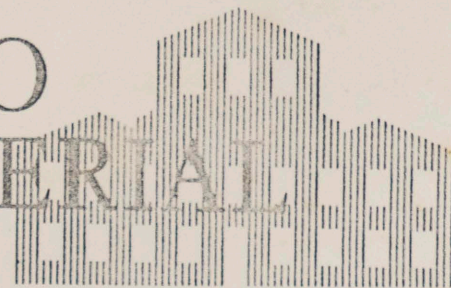

RUA DA ASSEMBLEIA

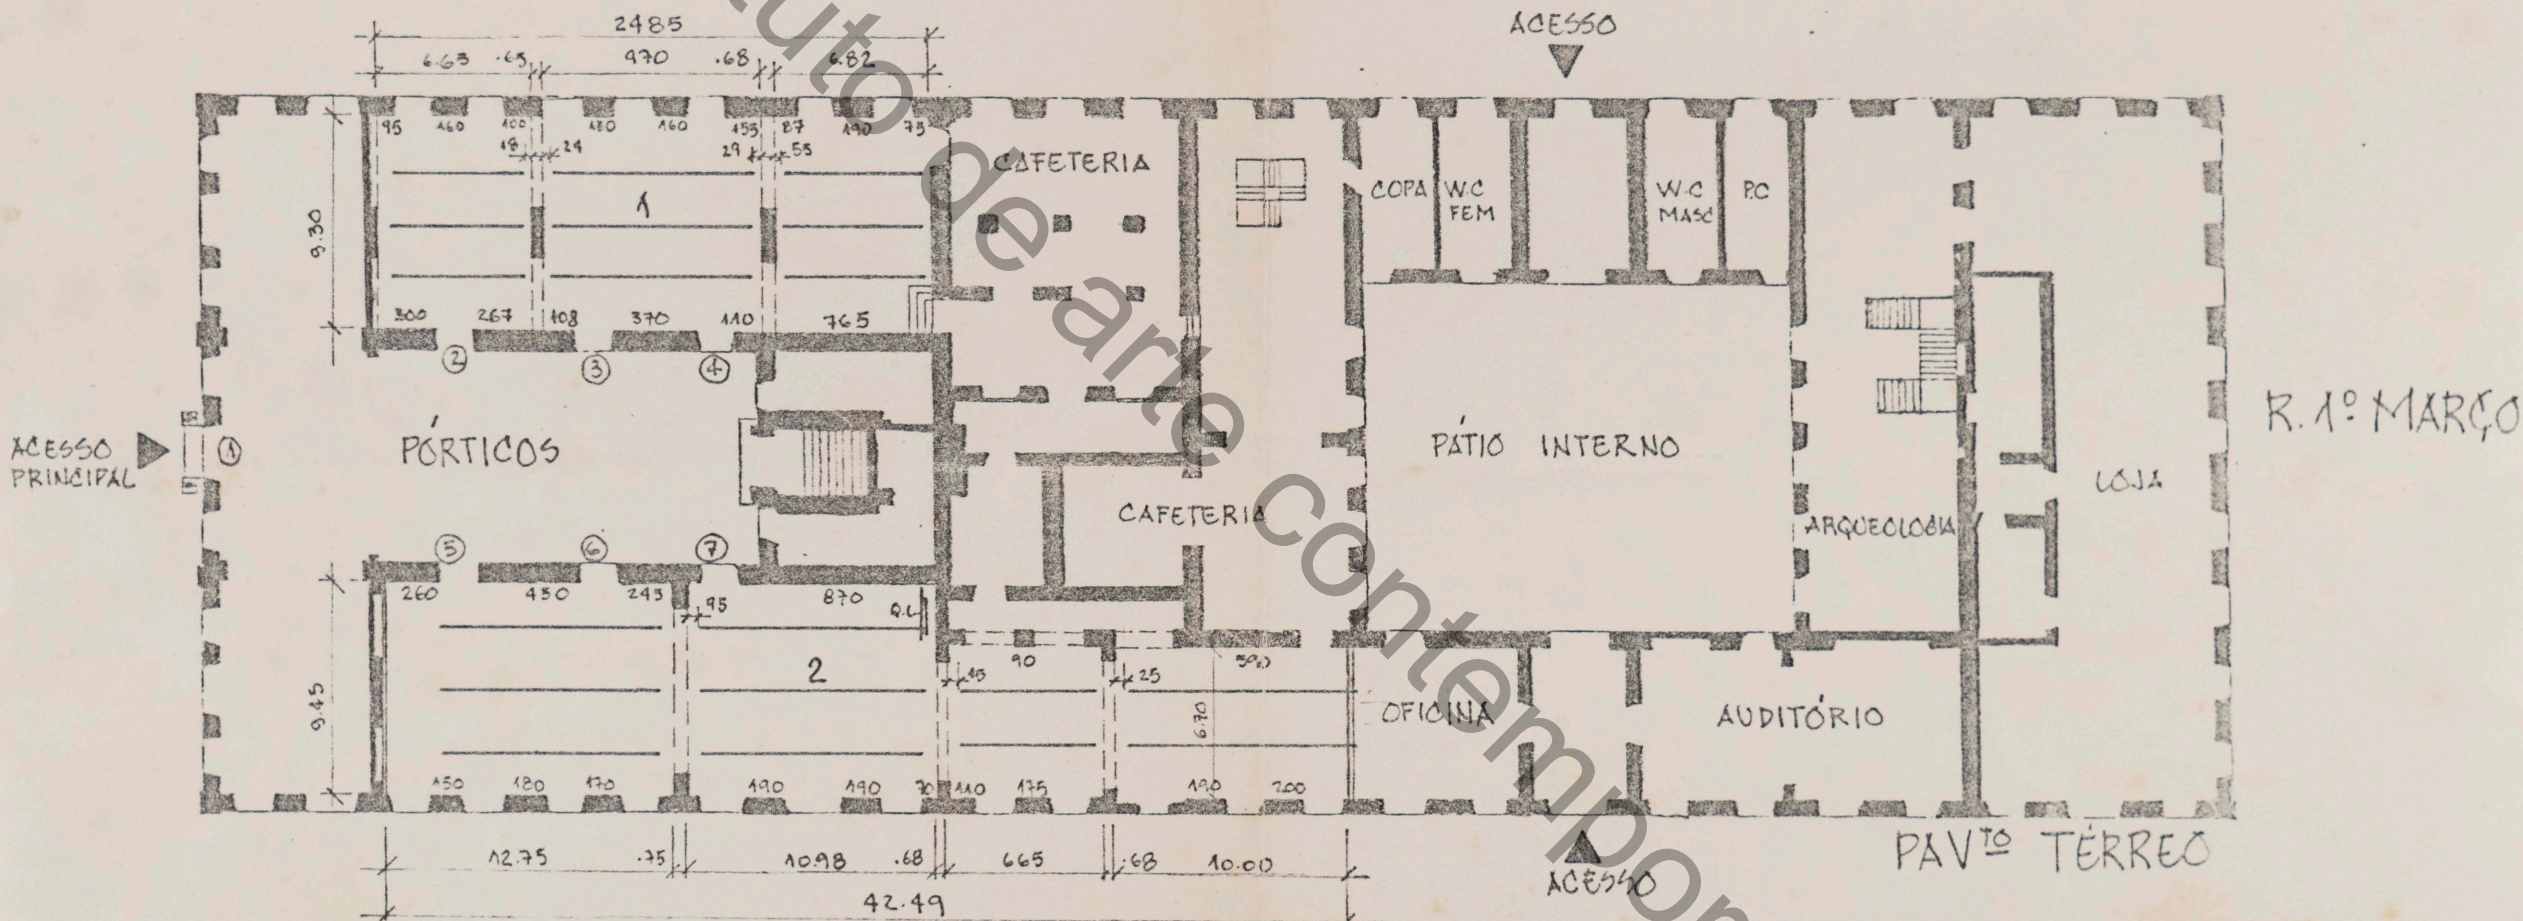

R. 1º MARÇO

PRAÇA XV

LEGENDA:

1- ARMAZEM DEL REI
 244.83 m²
 40.0 mL
 PÉ DIREITO - 4.00m

2. TERREIRO DO PAÇO
 352.02 m²
 67.0 mL
 PÉ DIREITO - 4.10 m
 ALT. BARROE - 3.50m
 ARCO - 3.60 m

--- PROJEÇÃO DE ARCO
 — ELETROCALHA

VÃOS: (com x alt)
 ① 3.43 x 1.74 m
 ② ③ ④ ⑤ ⑥ ⑦ 1.30 x 2.65 m

115702

5.ª - vista Ceilde AM.
6.ª - retru de psp -
Ceilde - São. São.

instituto de arte contemporânea

