




instituto
dieter quast
contemporanea

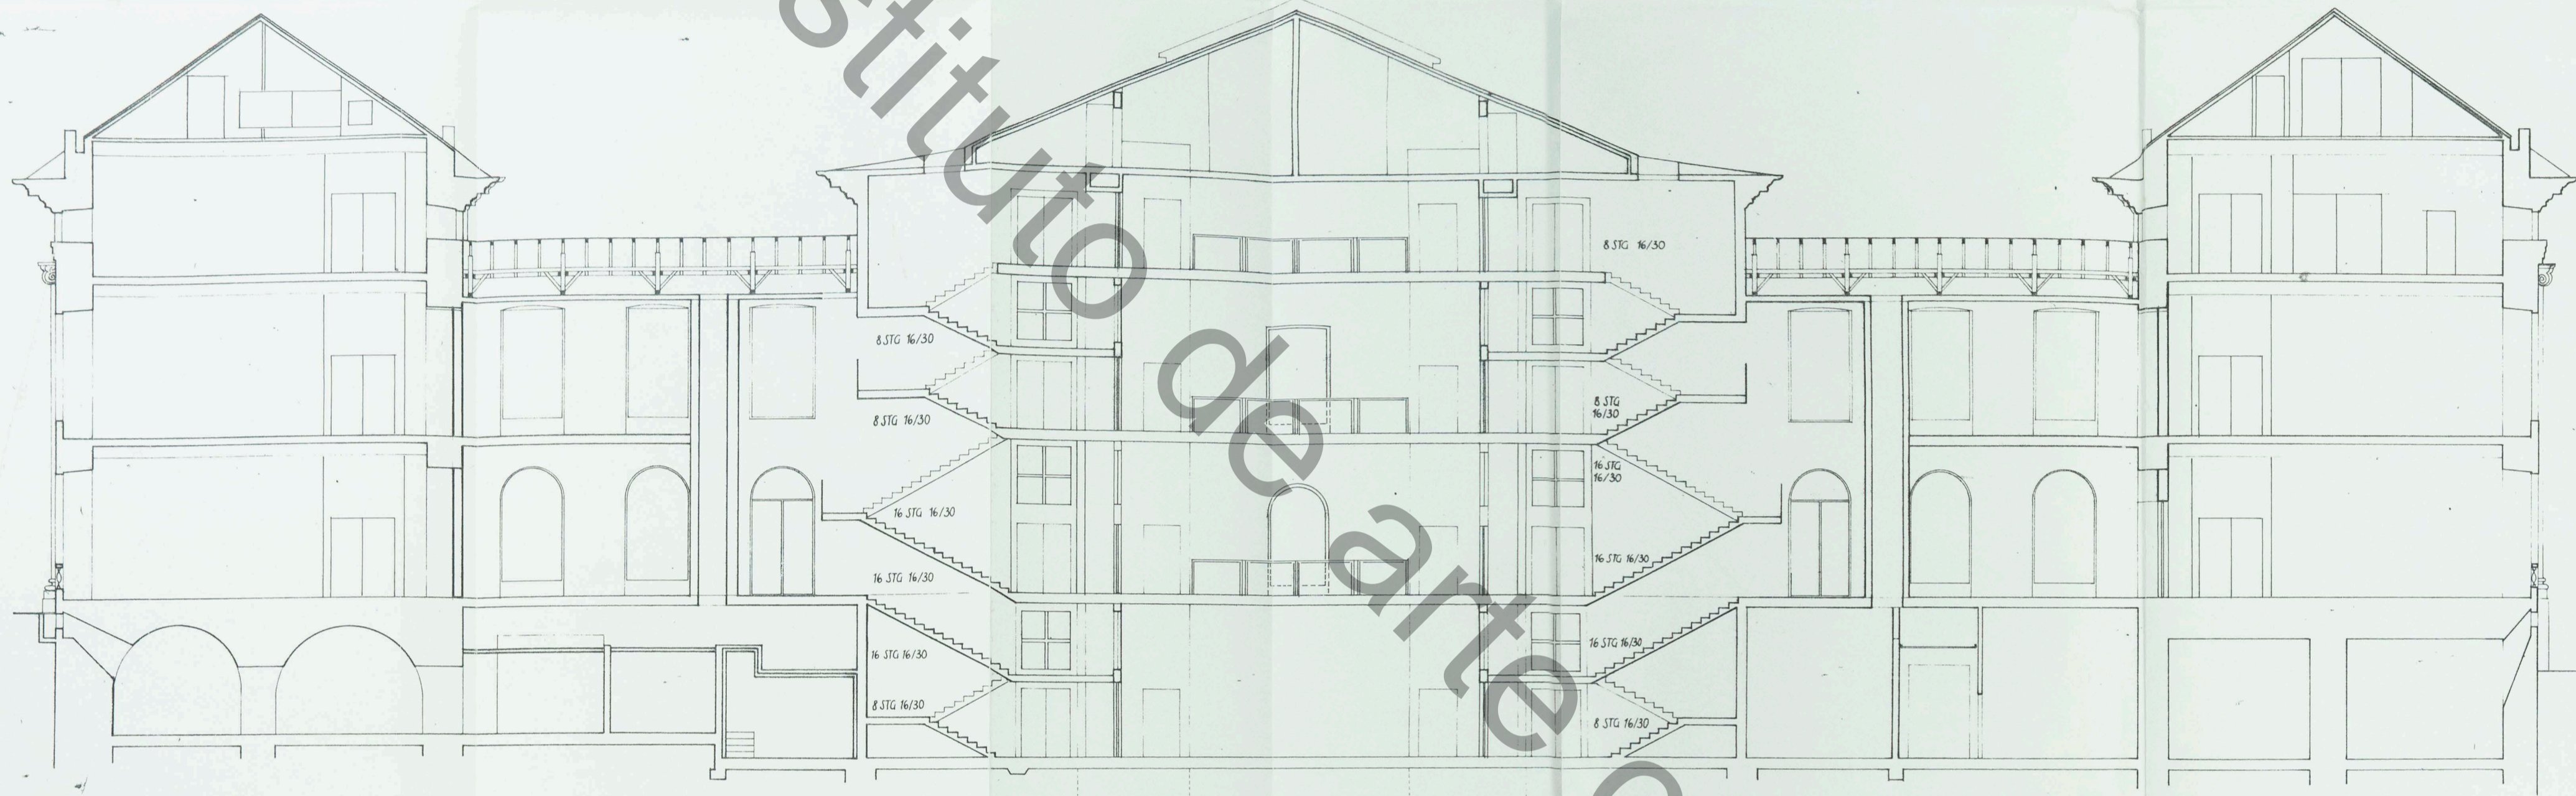

SCHNITT A-A

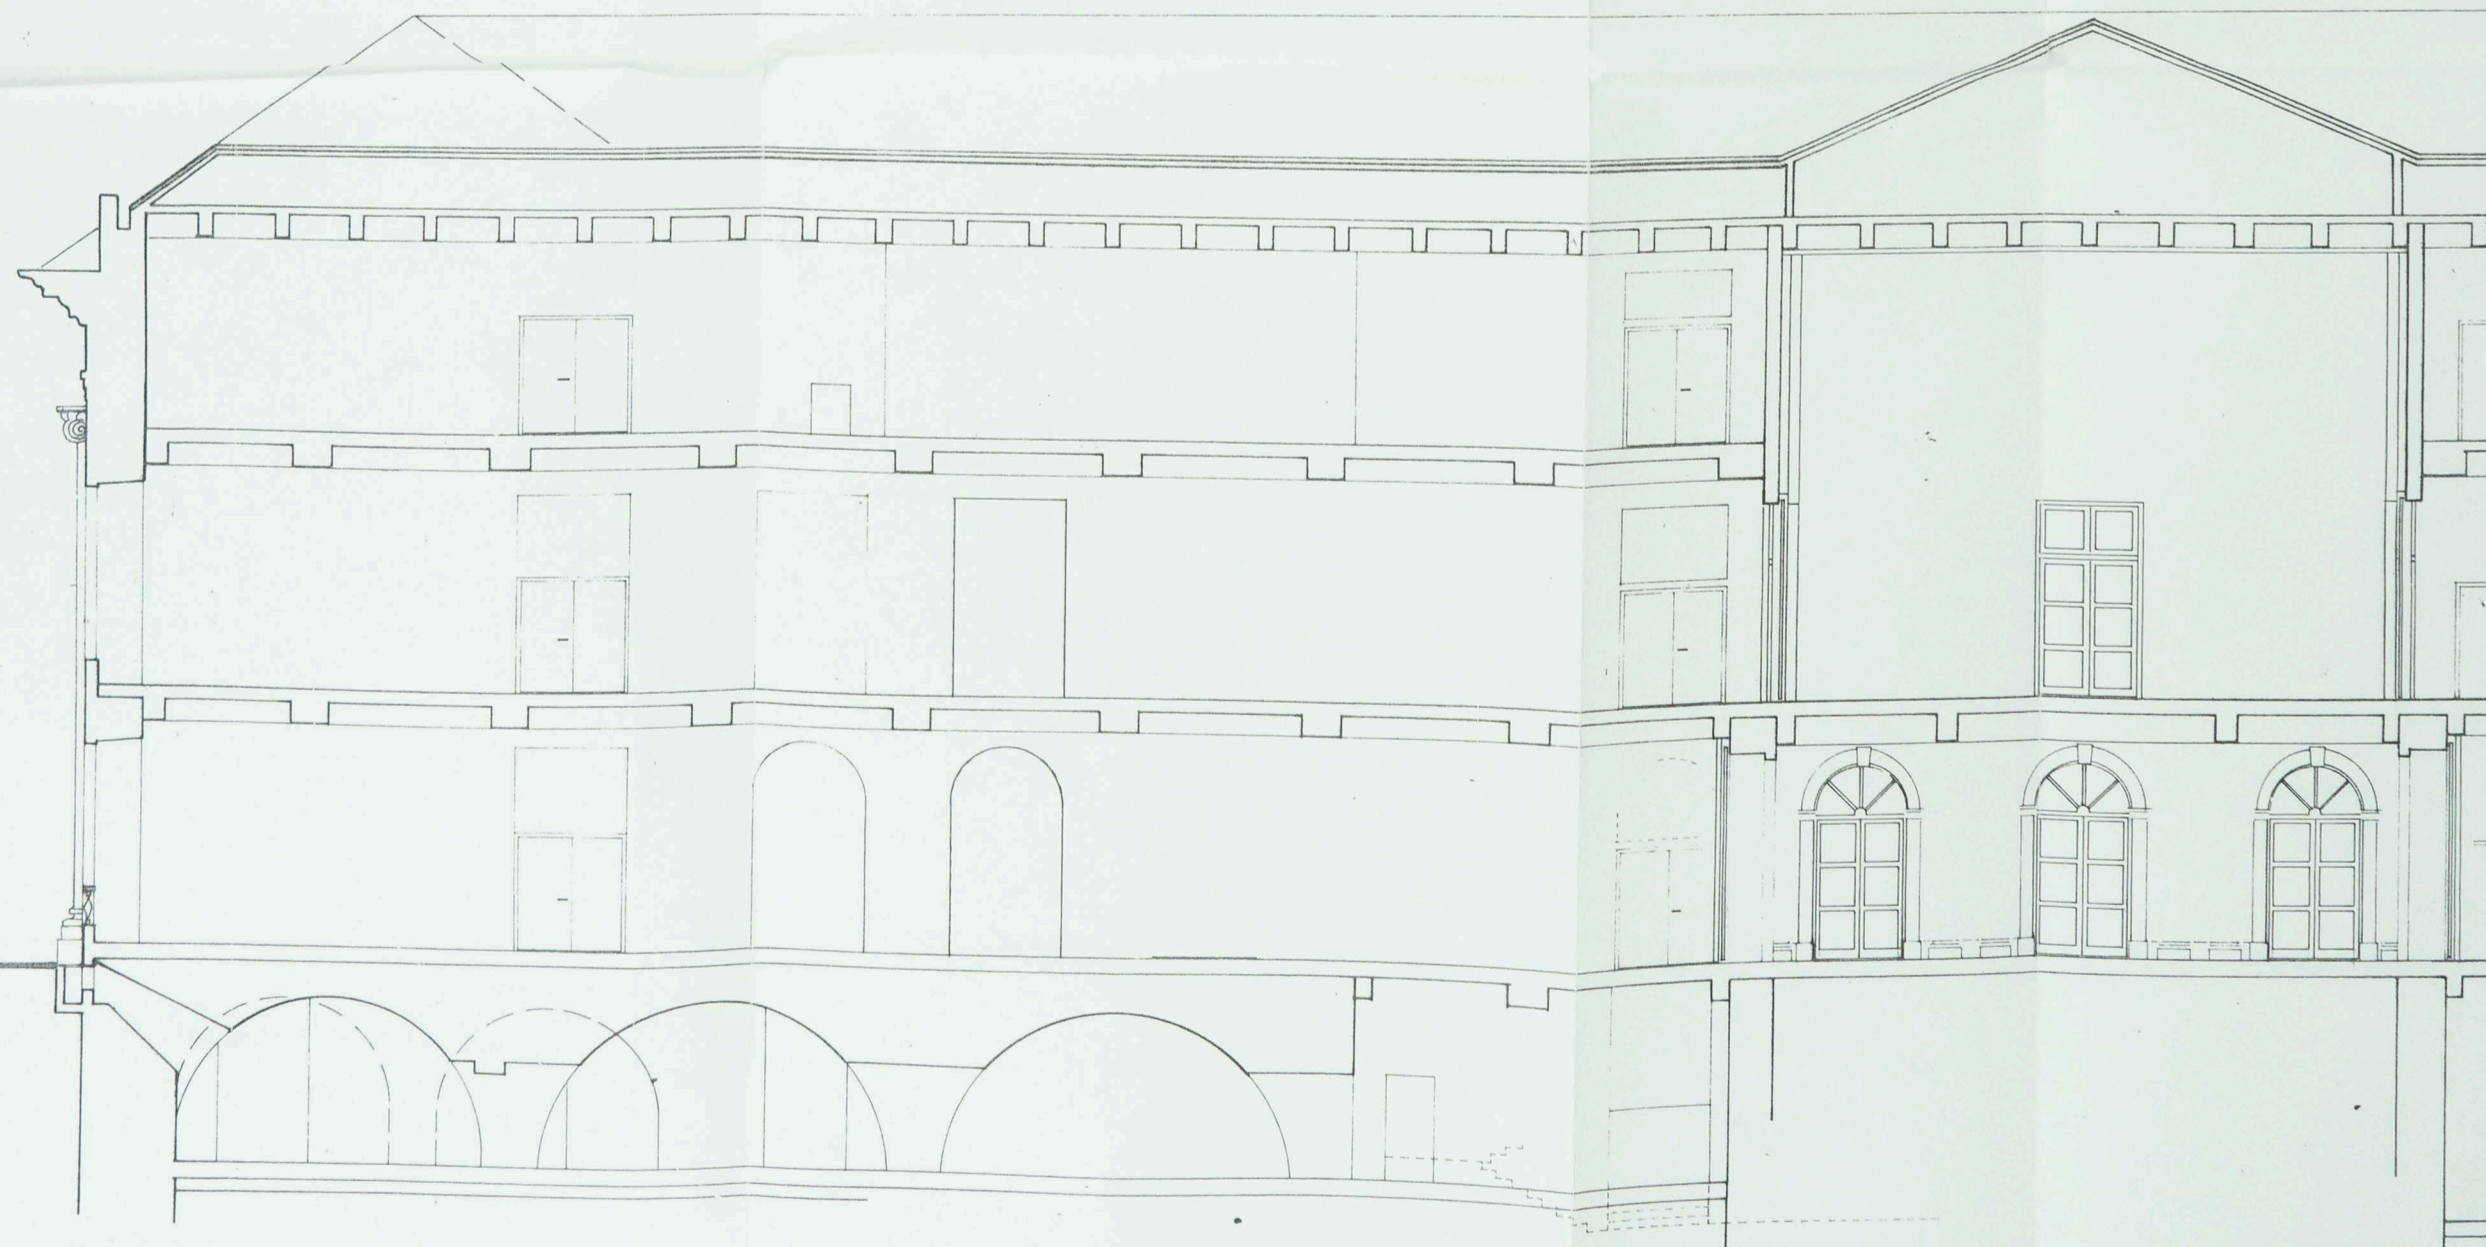

SCHNITT B-B M. 1:100

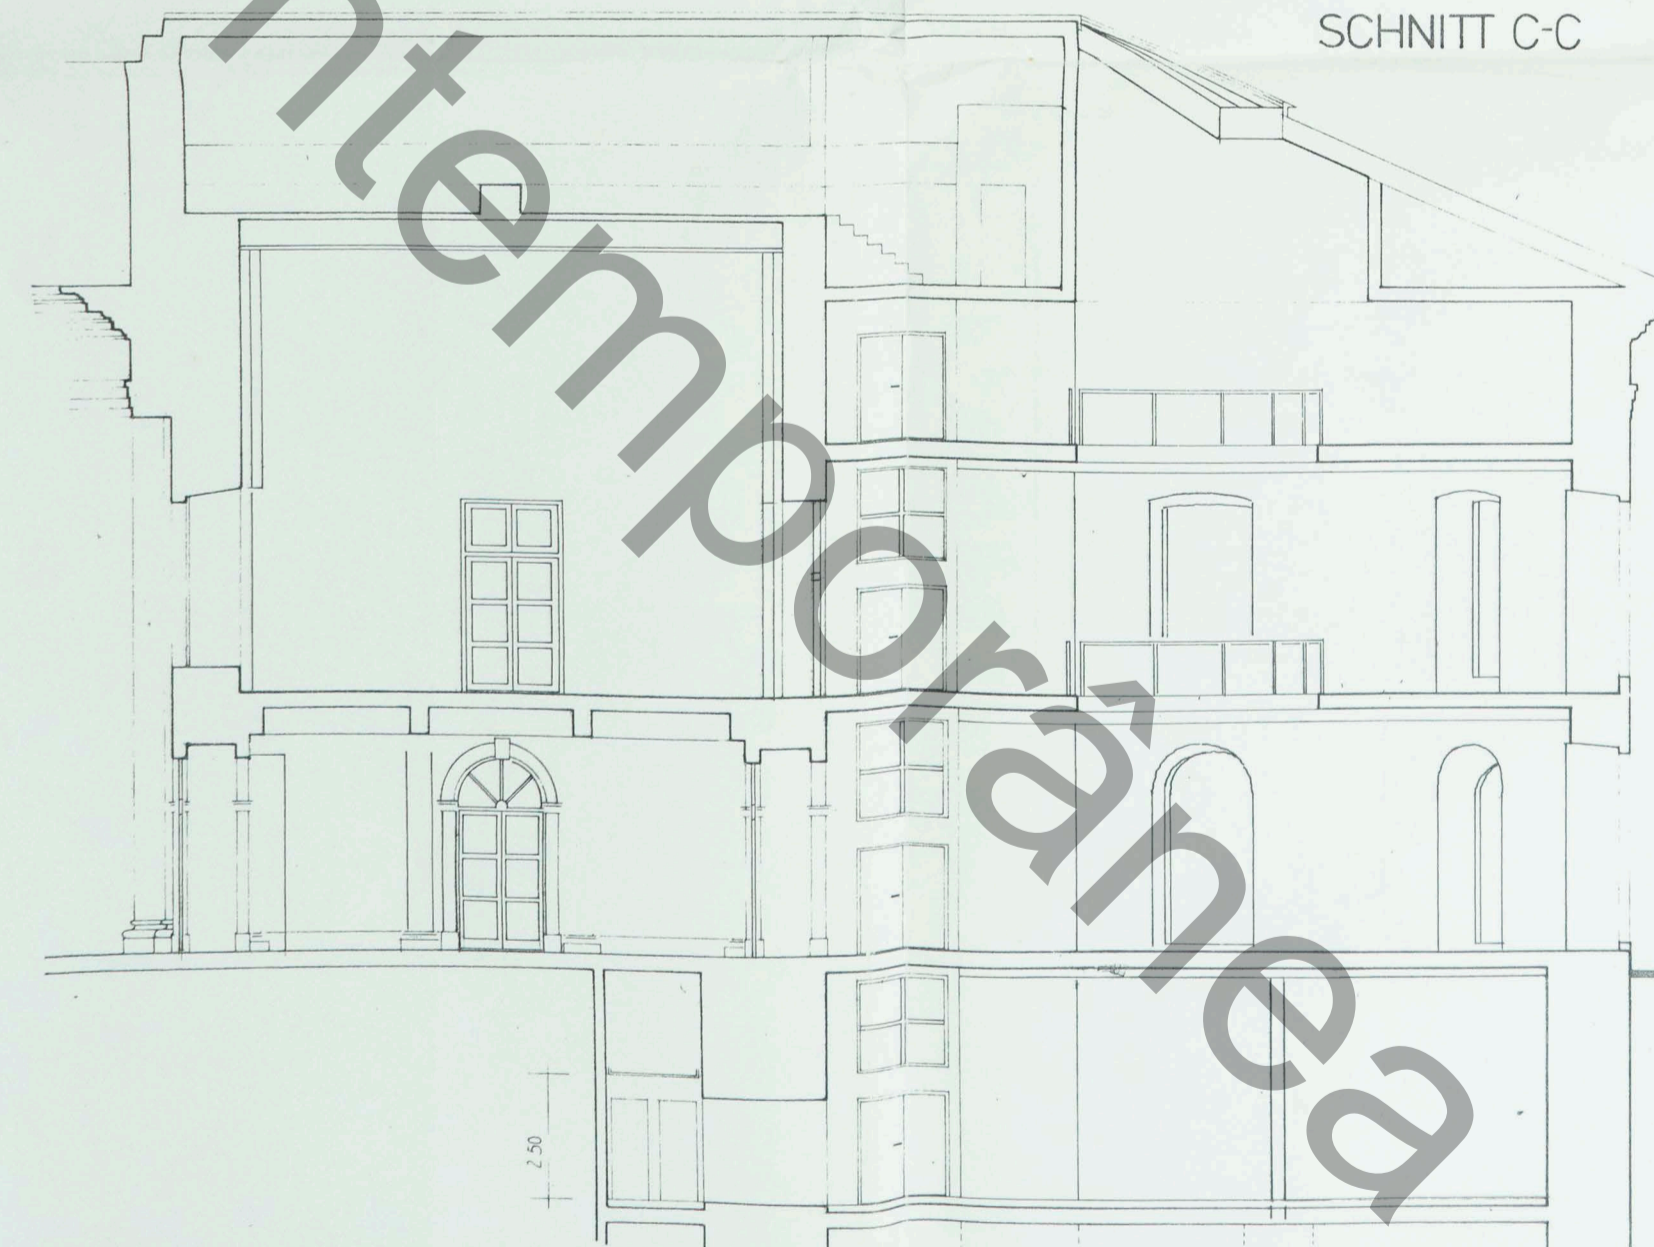

SCHNITT C-C

BAUGESUCH
KOMPLETTIERT ZUR ÜBERGABE 31.12.86
DIETER QUAST FREIER ARCHITEKT+INNENARCHITEKT BDA
SAARSTRASSE 11 6900 HEIDELBERG 1 TEL. (06221) 34225-374525

OBJEKT NR.	AUSBAU MUSEUM FRIDERICIANUM KASSEL FRIEDRICHSPLATZ 18		
BAUTYP.	LÄNGSSCHNITTE		
MASSSTAB 1:100	DATUM 24.6.83 1.3.84	GRZ LÄ mq	BLATT GRÖSSE 75/110 BLATT NR. 6
BAUHERR:	ARCHITEKT: DIETER QUAST SAARSTRASSE 11 6900 HEIDELBERG 1 <i>Quast</i>		