


GALERIAS DE EXPOSIÇÕES

PAÇO IMPERIAL



Instituto de Arte Contemporânea

R. DA ASSEMBLEIA

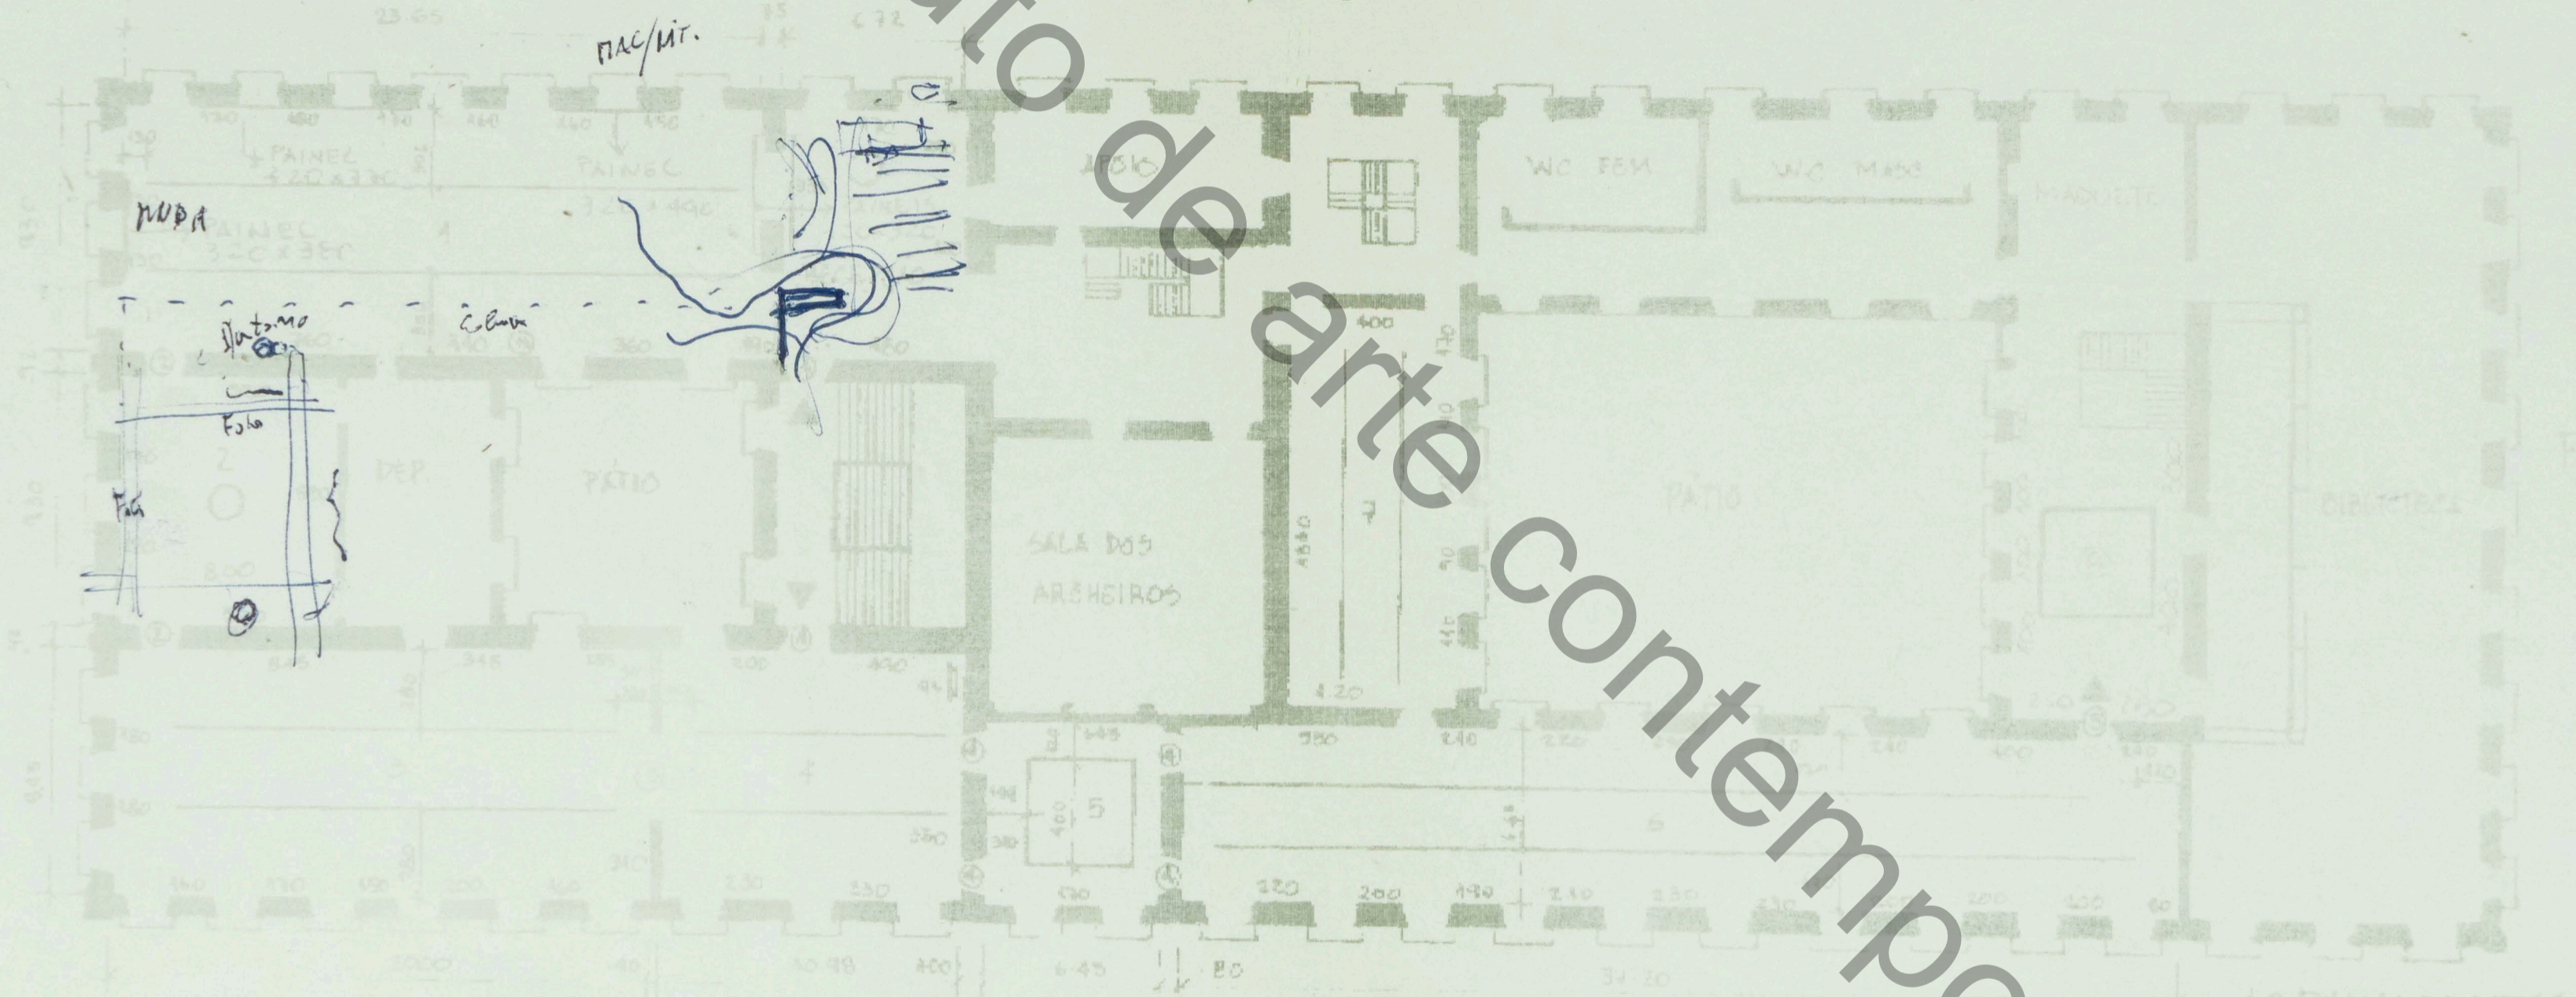

1º PAVIMENTO

PRAÇA XV

LEGENDA

1 - S. COMES FREIRE 289.10 m ² 51.40 mL PÉ DIREITO - 3.47 m	2 - S. 13 DE MAIO 76.82 m ² 15.0 mL PÉ DIREITO - 3.90 m	3 - S. DO TRONCO 185.07 m ² 31.28 mL PÉ DIREITO - 3.87 m	4 - S. DO DÓMIEL 100.44 m ² 21.20 mL PÉ DIREITO - 3.58 m	5 - S. AMARELA 44.16 m ² 14.15 mL PÉ DIREITO - 3.58 m	6 - S. S. VALENTIM 15.1 mL 5.0 mL PÉ DIREITO - 3.64 m
7 - ACADEMIA DOS TELETOS 98.15 m ² 28.20 mL PÉ DIREITO - 3.50 m	— ELETROCALHA		VÃOS: (COMP x ALT)		
		① 1.28 x 2.75 m	④ 1.05 x 2.63 m		
		② 1.22 x 2.68 m	⑤ 1.20 x 2.69 m		
		③ 3.25 x 3.00 m			
		8 - ACADEMIA DO FELIZCO 31.50 m ² 10.00 mL PÉ DIREITO 3.65 m			

15:27 15/10/97