


DESTINATÁRIO: *Fole de Freites - QUARTO 1210*
 REMETENTE: *SANDRA R MAZZOLI*
 OBSERVAÇÃO:
 DATA: *15.10.97* HORA: *15.20* OPERADOR: *SANDRA*
 Nº TOTAL DE PÁGINAS (INCLUINDO ESTA): *06*
 Se houver problemas na transmissão ligue para (021) 533-4407/533-4491/533-7762 e fale com o operador.

instituto de arte contemporânea

GALERIAS DE EXPOSIÇÕES



RUA DA ASSEMBLEIA

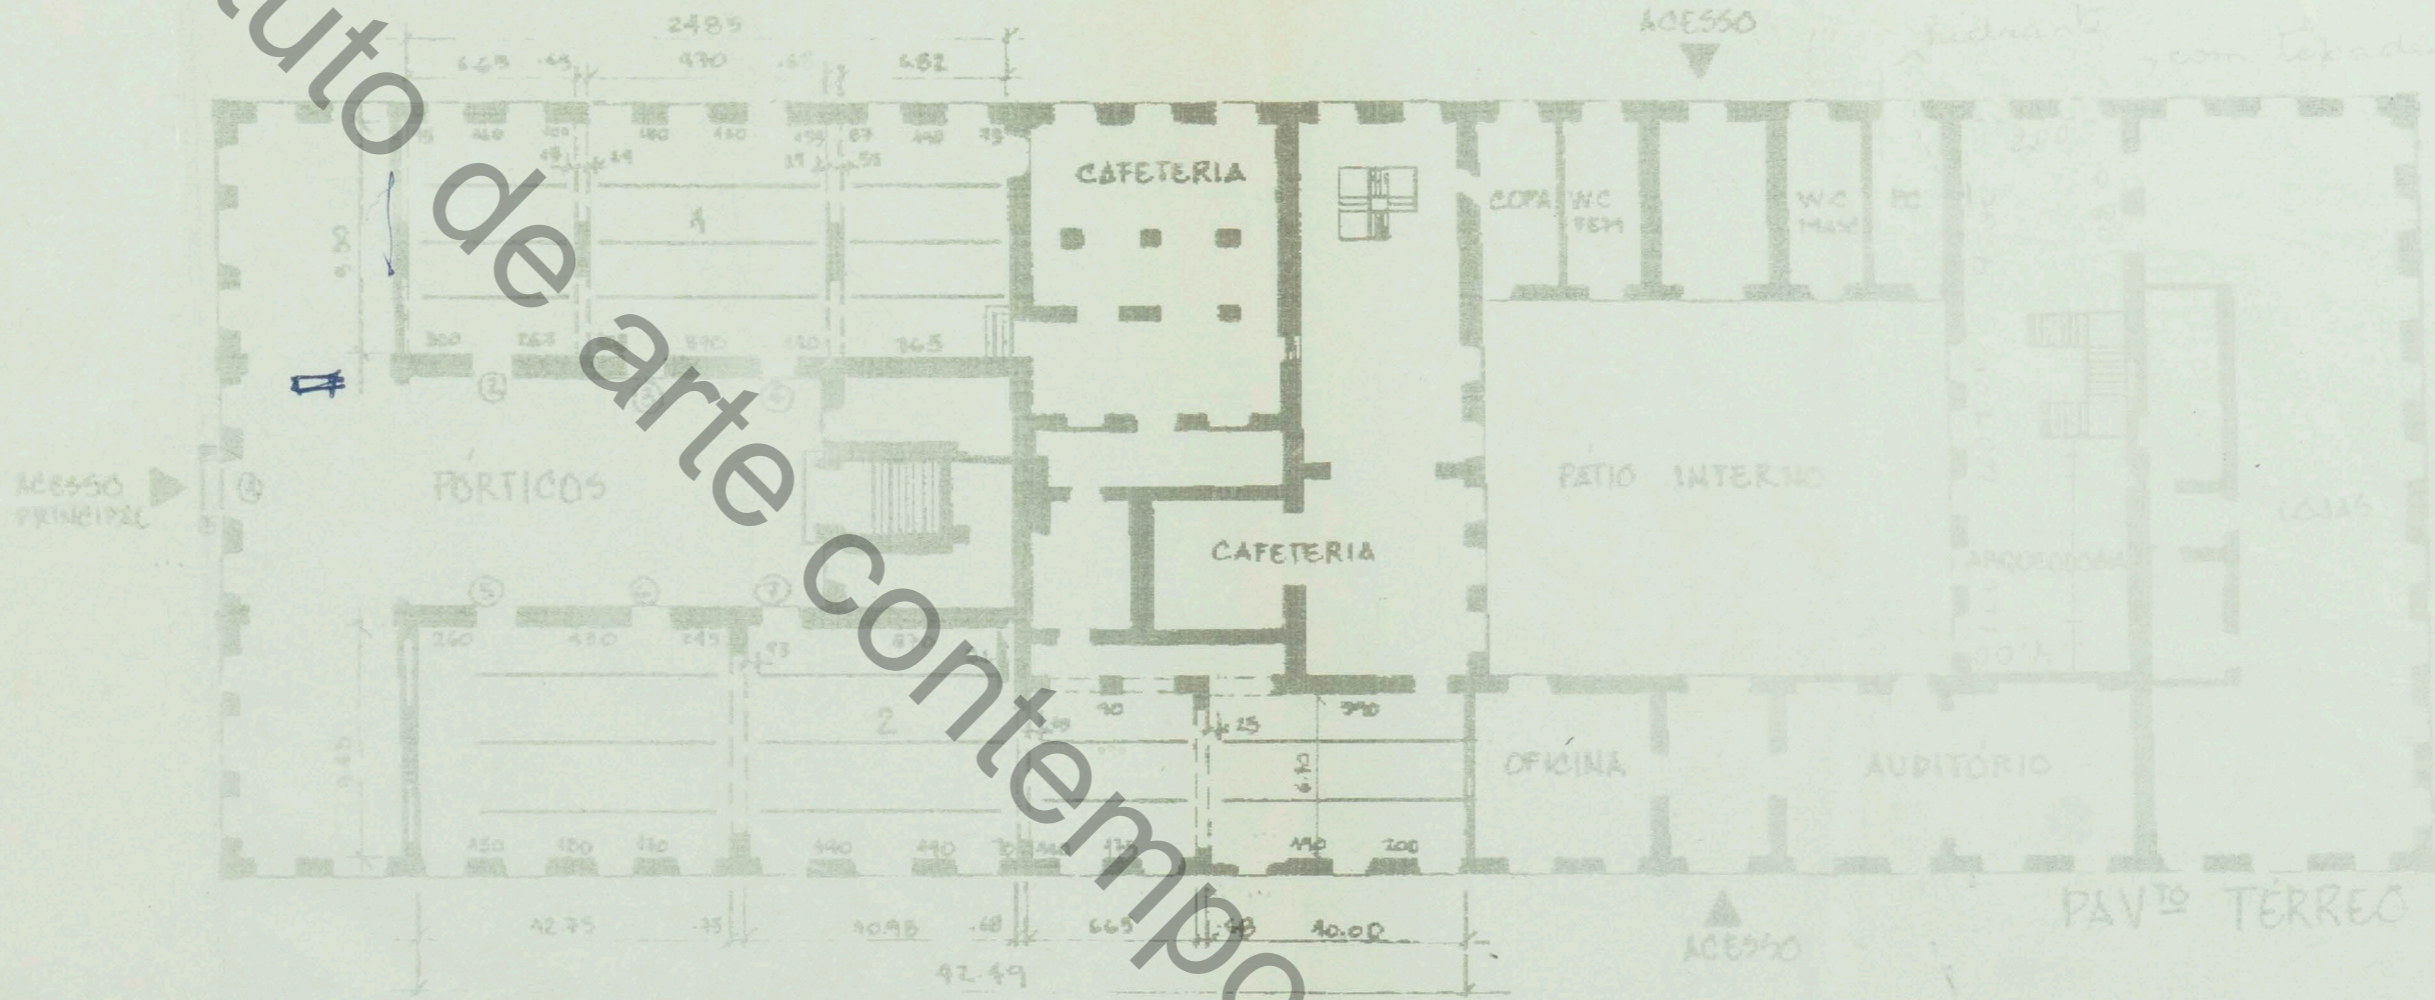

R. 1º MARÇ

LEGENDA:

1- ARMAZEM DEL REI
 244.83 m²
 40.0 ML
 PÉ DIREITO - 4.00m

2- TERREIRO DO PAÇO
 352.02 m²
 67.0 ML
 PÉ DIREITO - 4.10 m
 ALT. BARROE - 3.50m
 ARCO - 3.60 m

--- PROJECÇÃO DE ARCO
 ——— ELÉTRICA

VÃOS: (comp x alt)
 ⓐ 3.43 x 4.74 m
 ⓑ ⓓ ⓔ ⓕ ⓖ ⓗ 1.90 x 2.65 m