

FBSP 487/89



Fundação Bial de São Paulo

Ilmo. Sr.
Sérgio de Camargo
Rua Barão de Ipanema, 59 cob. 1001
22.050 - Rio de Janeiro

Prezado Sérgio


Enviamos aqui a planta da planta da Bial, conforme prometido. Aguardo, neste interim, as fotografias a cores, para o catálogo, e as medidas para Guimar poder ir adiantando as bases das esculturas.

Atenciosamente,

Stella Teixeira de Barros
Curadora Nacional

STB/faa

Instituto de arte contemporânea

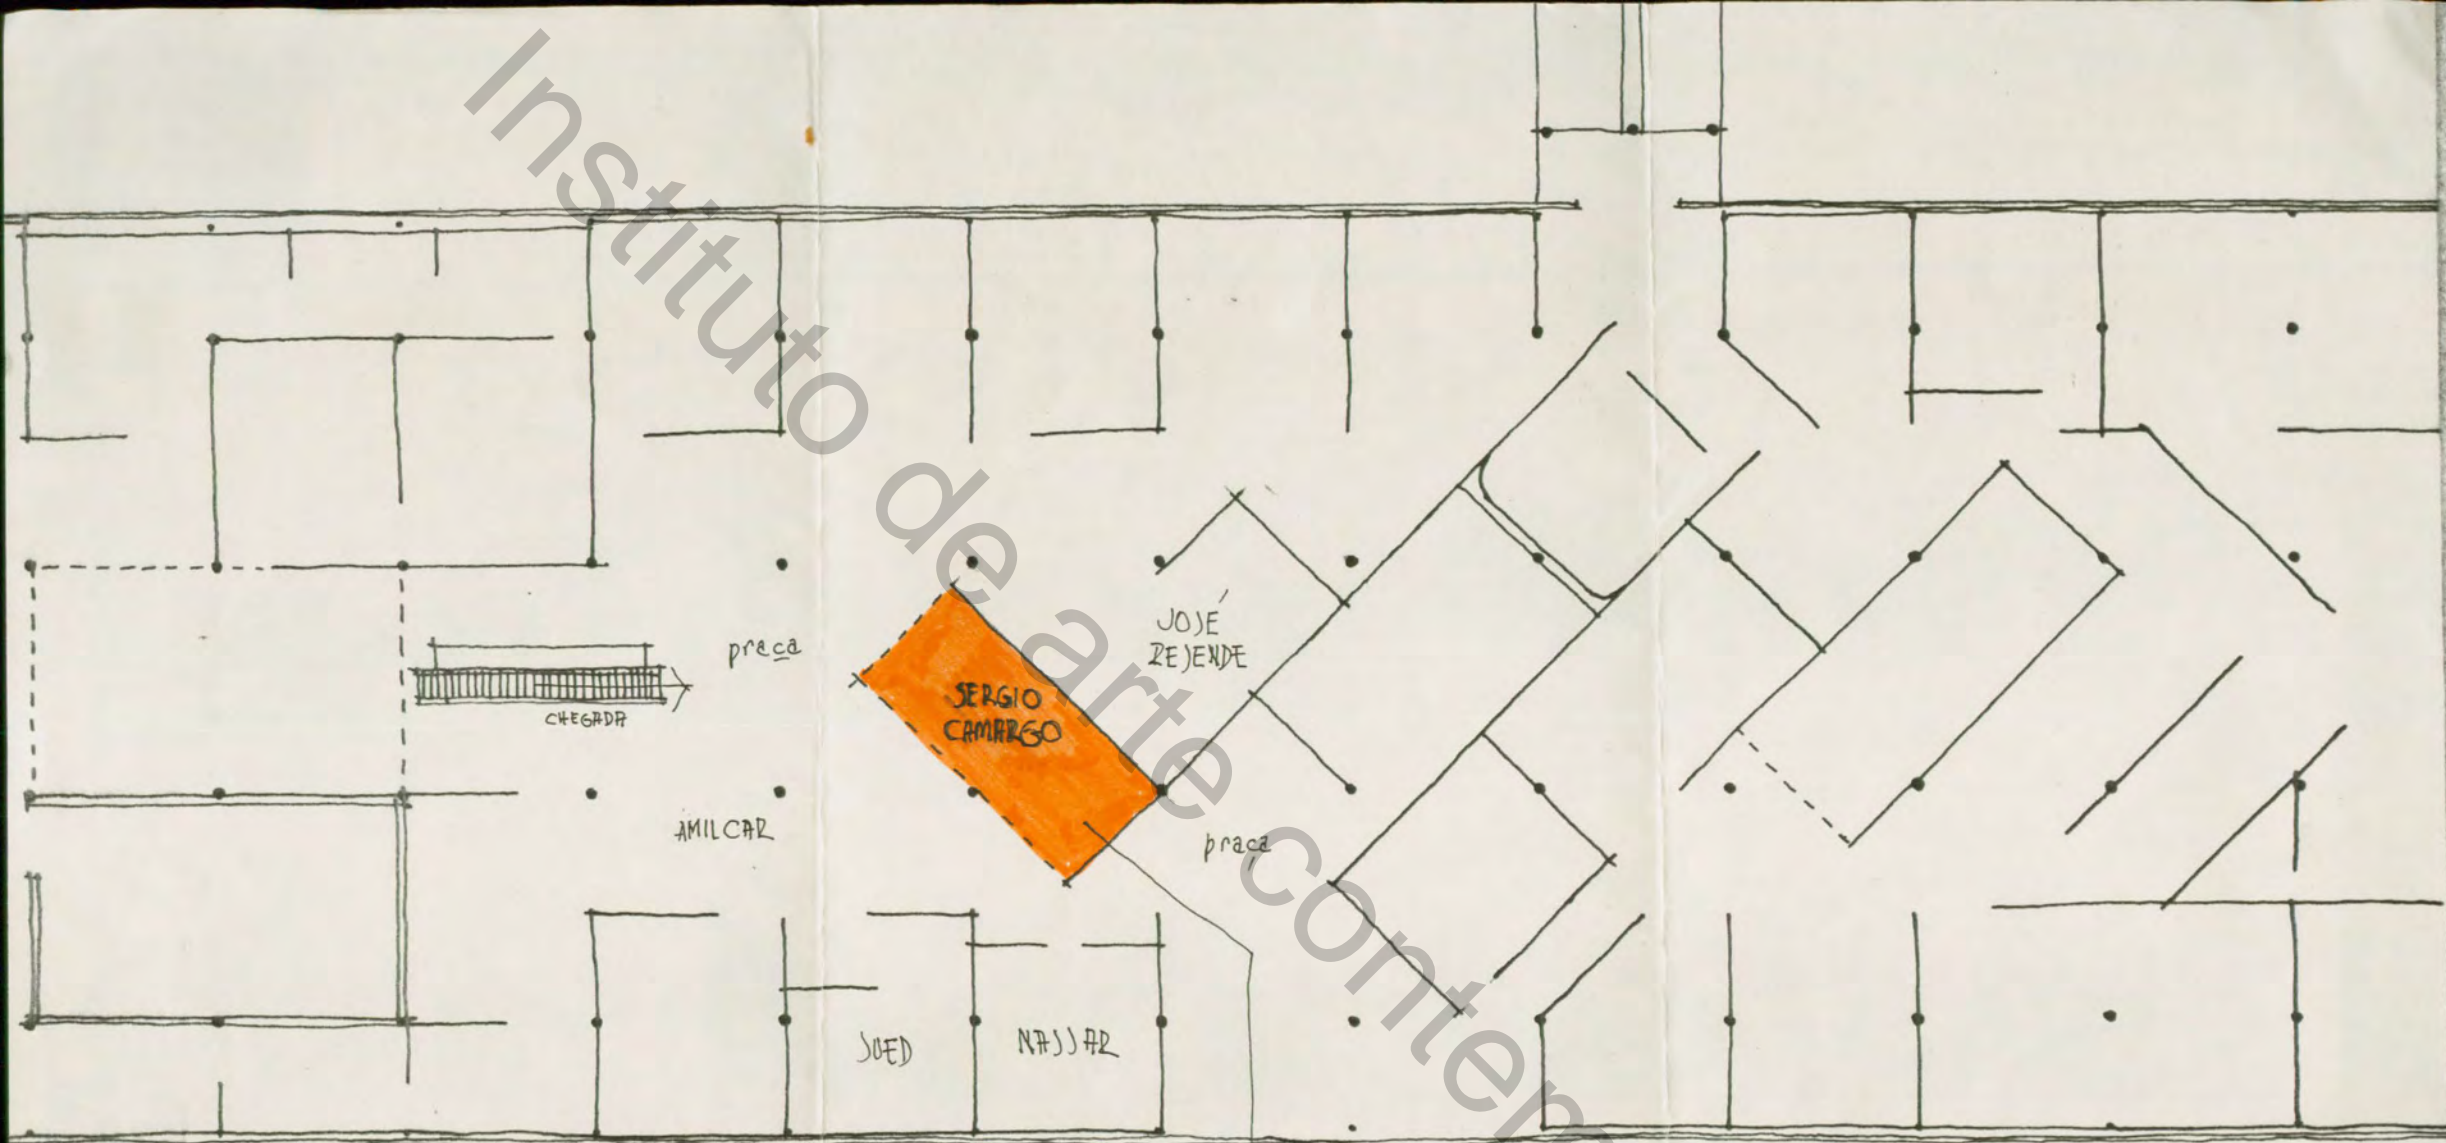

2º PAVIMENTO ESC 1:400

→ ESPAÇO SÉRGIO CAMARGO
108,5 m²
pe' diâmetro → 4,95 m