


instituto de arte Contemporânea

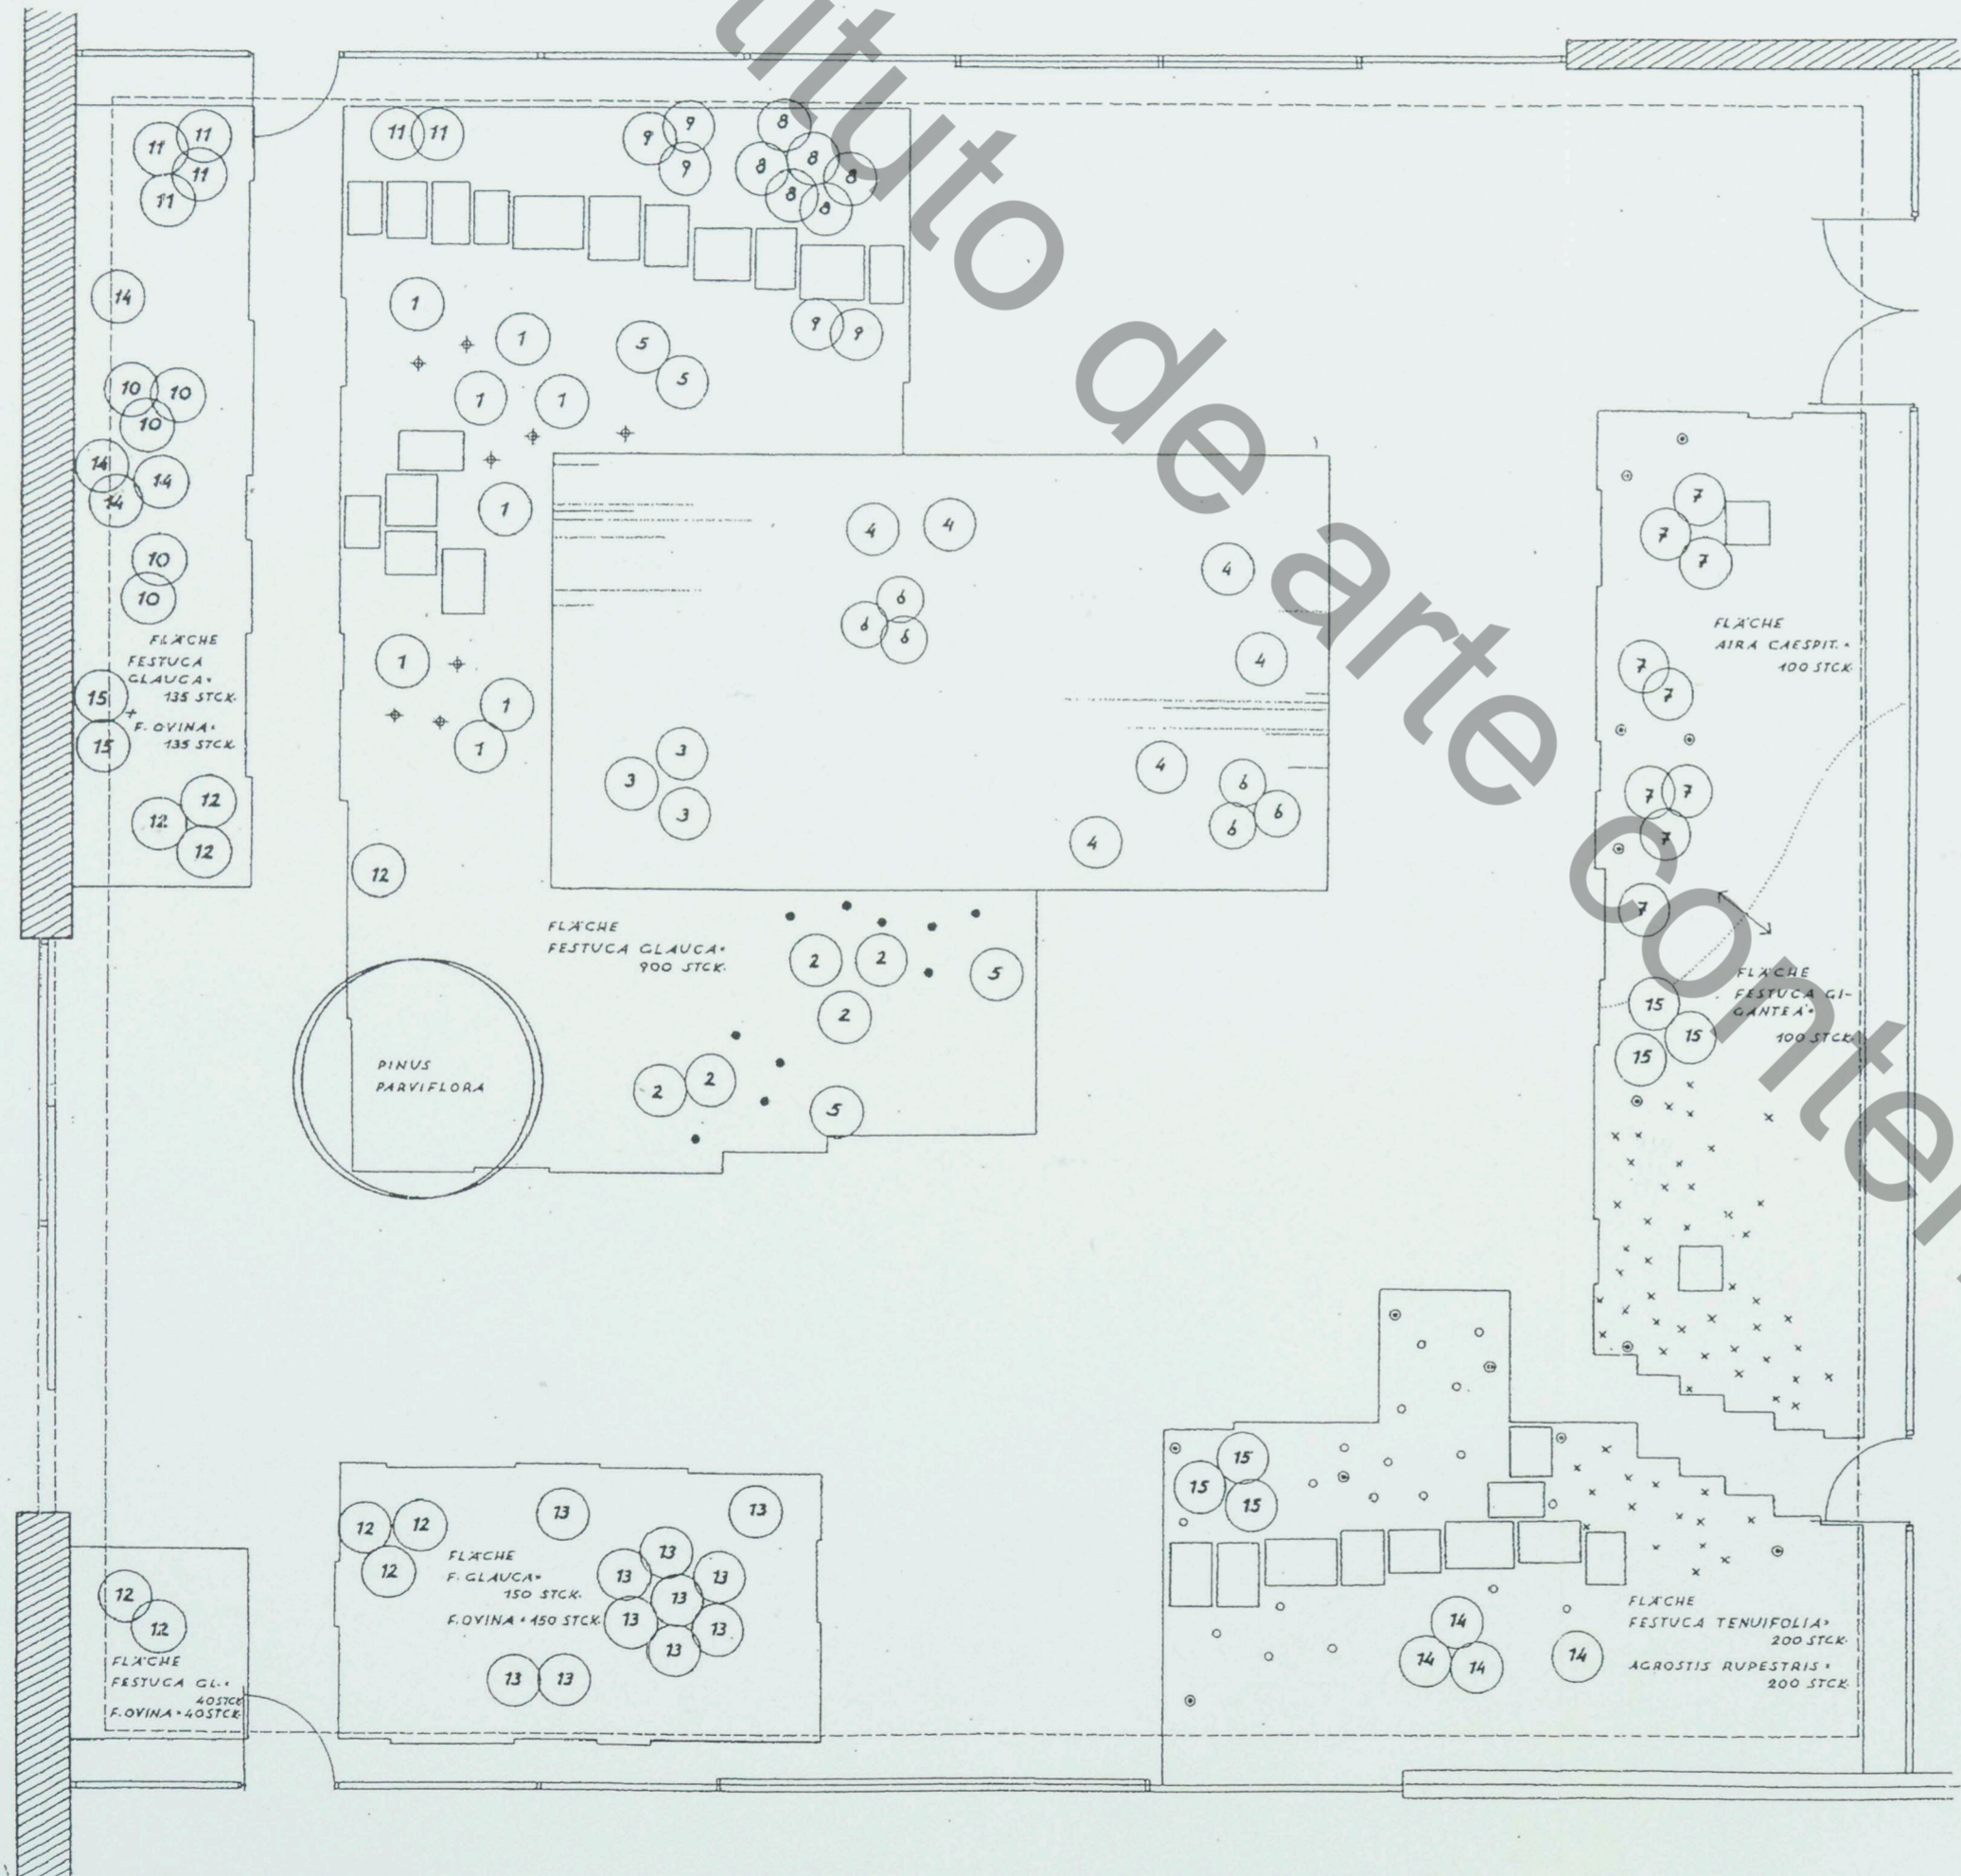

SOLITÄRPFLANZEN

- 1 *SINARUNDINARIA HITIDA*
- 2 *MISCANTHUS SACCH. ROBUSTUS*
- 3 *HERACLEUM VILLOSUM*
- 7 *ACONITUM NAPELLUS*
- 8 *STIPA PENNATA*
- 9 *STIPA GIGANTEA*
- 10 *MISCANTHUS CHIN. SVTUS VARIEGATUS*
- 11 *PENNISETUM COMPRESSUM*
- 12 *BRIZA MEDIA*
- 13 *PANICUM VIRGATUM STRUCTUM*
- 14 *HELIANTHUS SALICIFOLIUS*
- 15 *ACANTHUS LONGIFOLIUS*

- ⊕ *RODGERSIA TUBULARIS*
- ⊙ *LIGULARIA HESSEI*
- *KNIPHOFIA UVARIA*
- ⊙ *FESTUCA SCODARIA*
- x *MONTBRETIA CROCOSMIAEFL.*

WASSERPFLANZEN

- 3 *CAREX LASIOCARPA*
- 4 *SEEROSEN IN SORTEN*
- 6 *TYPHA GRACILIS*

Planungsgrundlage:

Gräsergarten-Pflanzplan vom 31.03.1960 nach

HORTEC GdB, Berlin 1999

Akademie der Künste

B-ADK

Bestandsplan Pflanzung Rossow 1960



Blatt - Nr.:	Index	Datum	Bearbeiter
2		25.03.04	Ke
Maßstab	Blattgröße		Planbearbeitung
1:100	DIN A3		Ke
Auftraggeber:		Akademie der Künste Hanseatenweg 10	

10557 Berlin

Prof. Nagel, Schonhoff und Partner Heinrichstr. 30  
30175 Hannover

Diplomingenieure  
Landschaftsarchitekten  
Stadtplaner

NagelundSchonhoff@t-online.de  
Telefon 0511 / 336123 - 0  
Telefax 0511 / 336123-29