
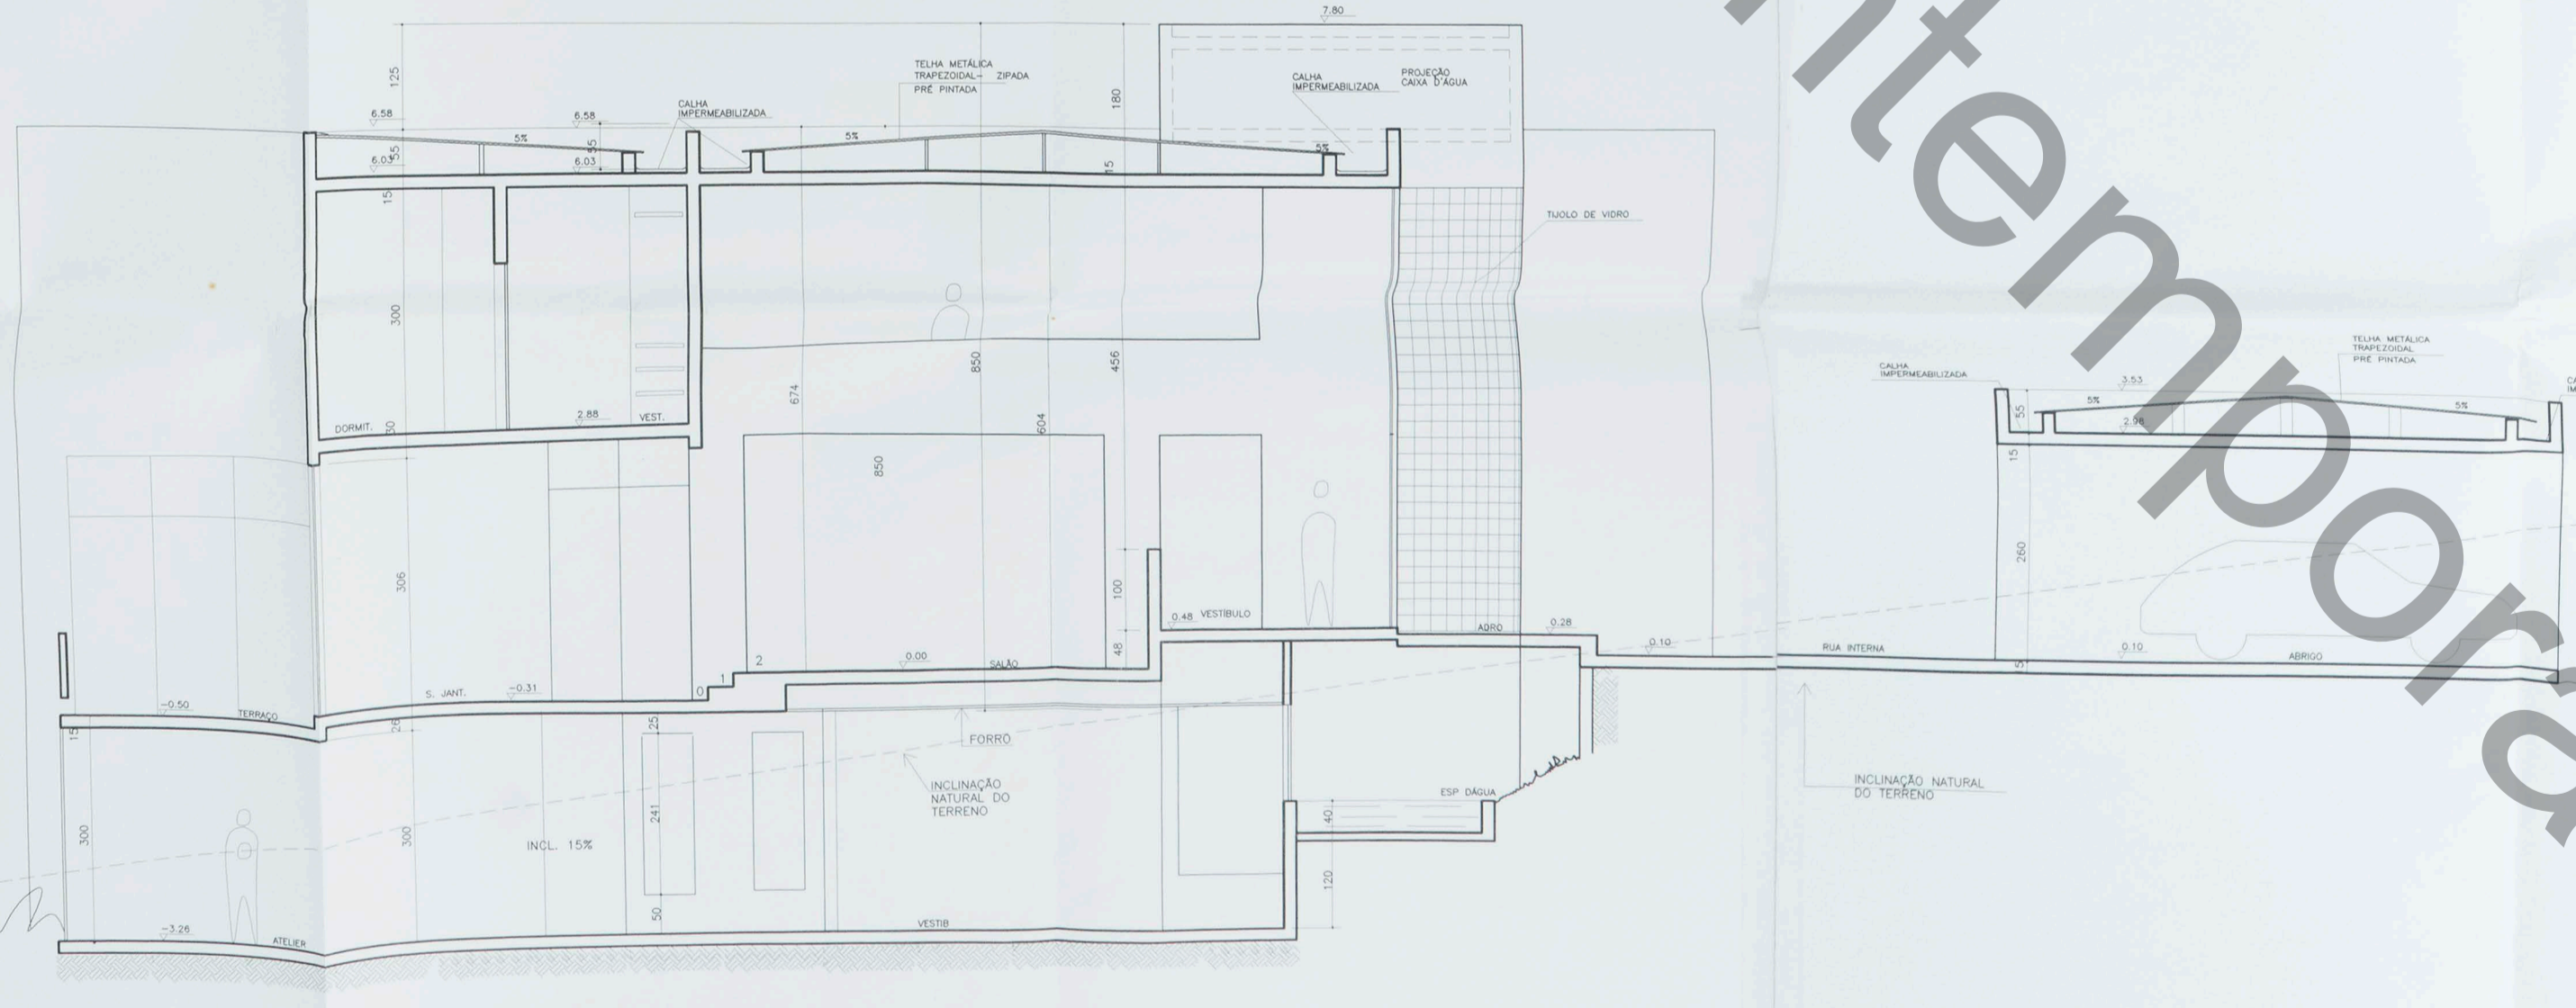
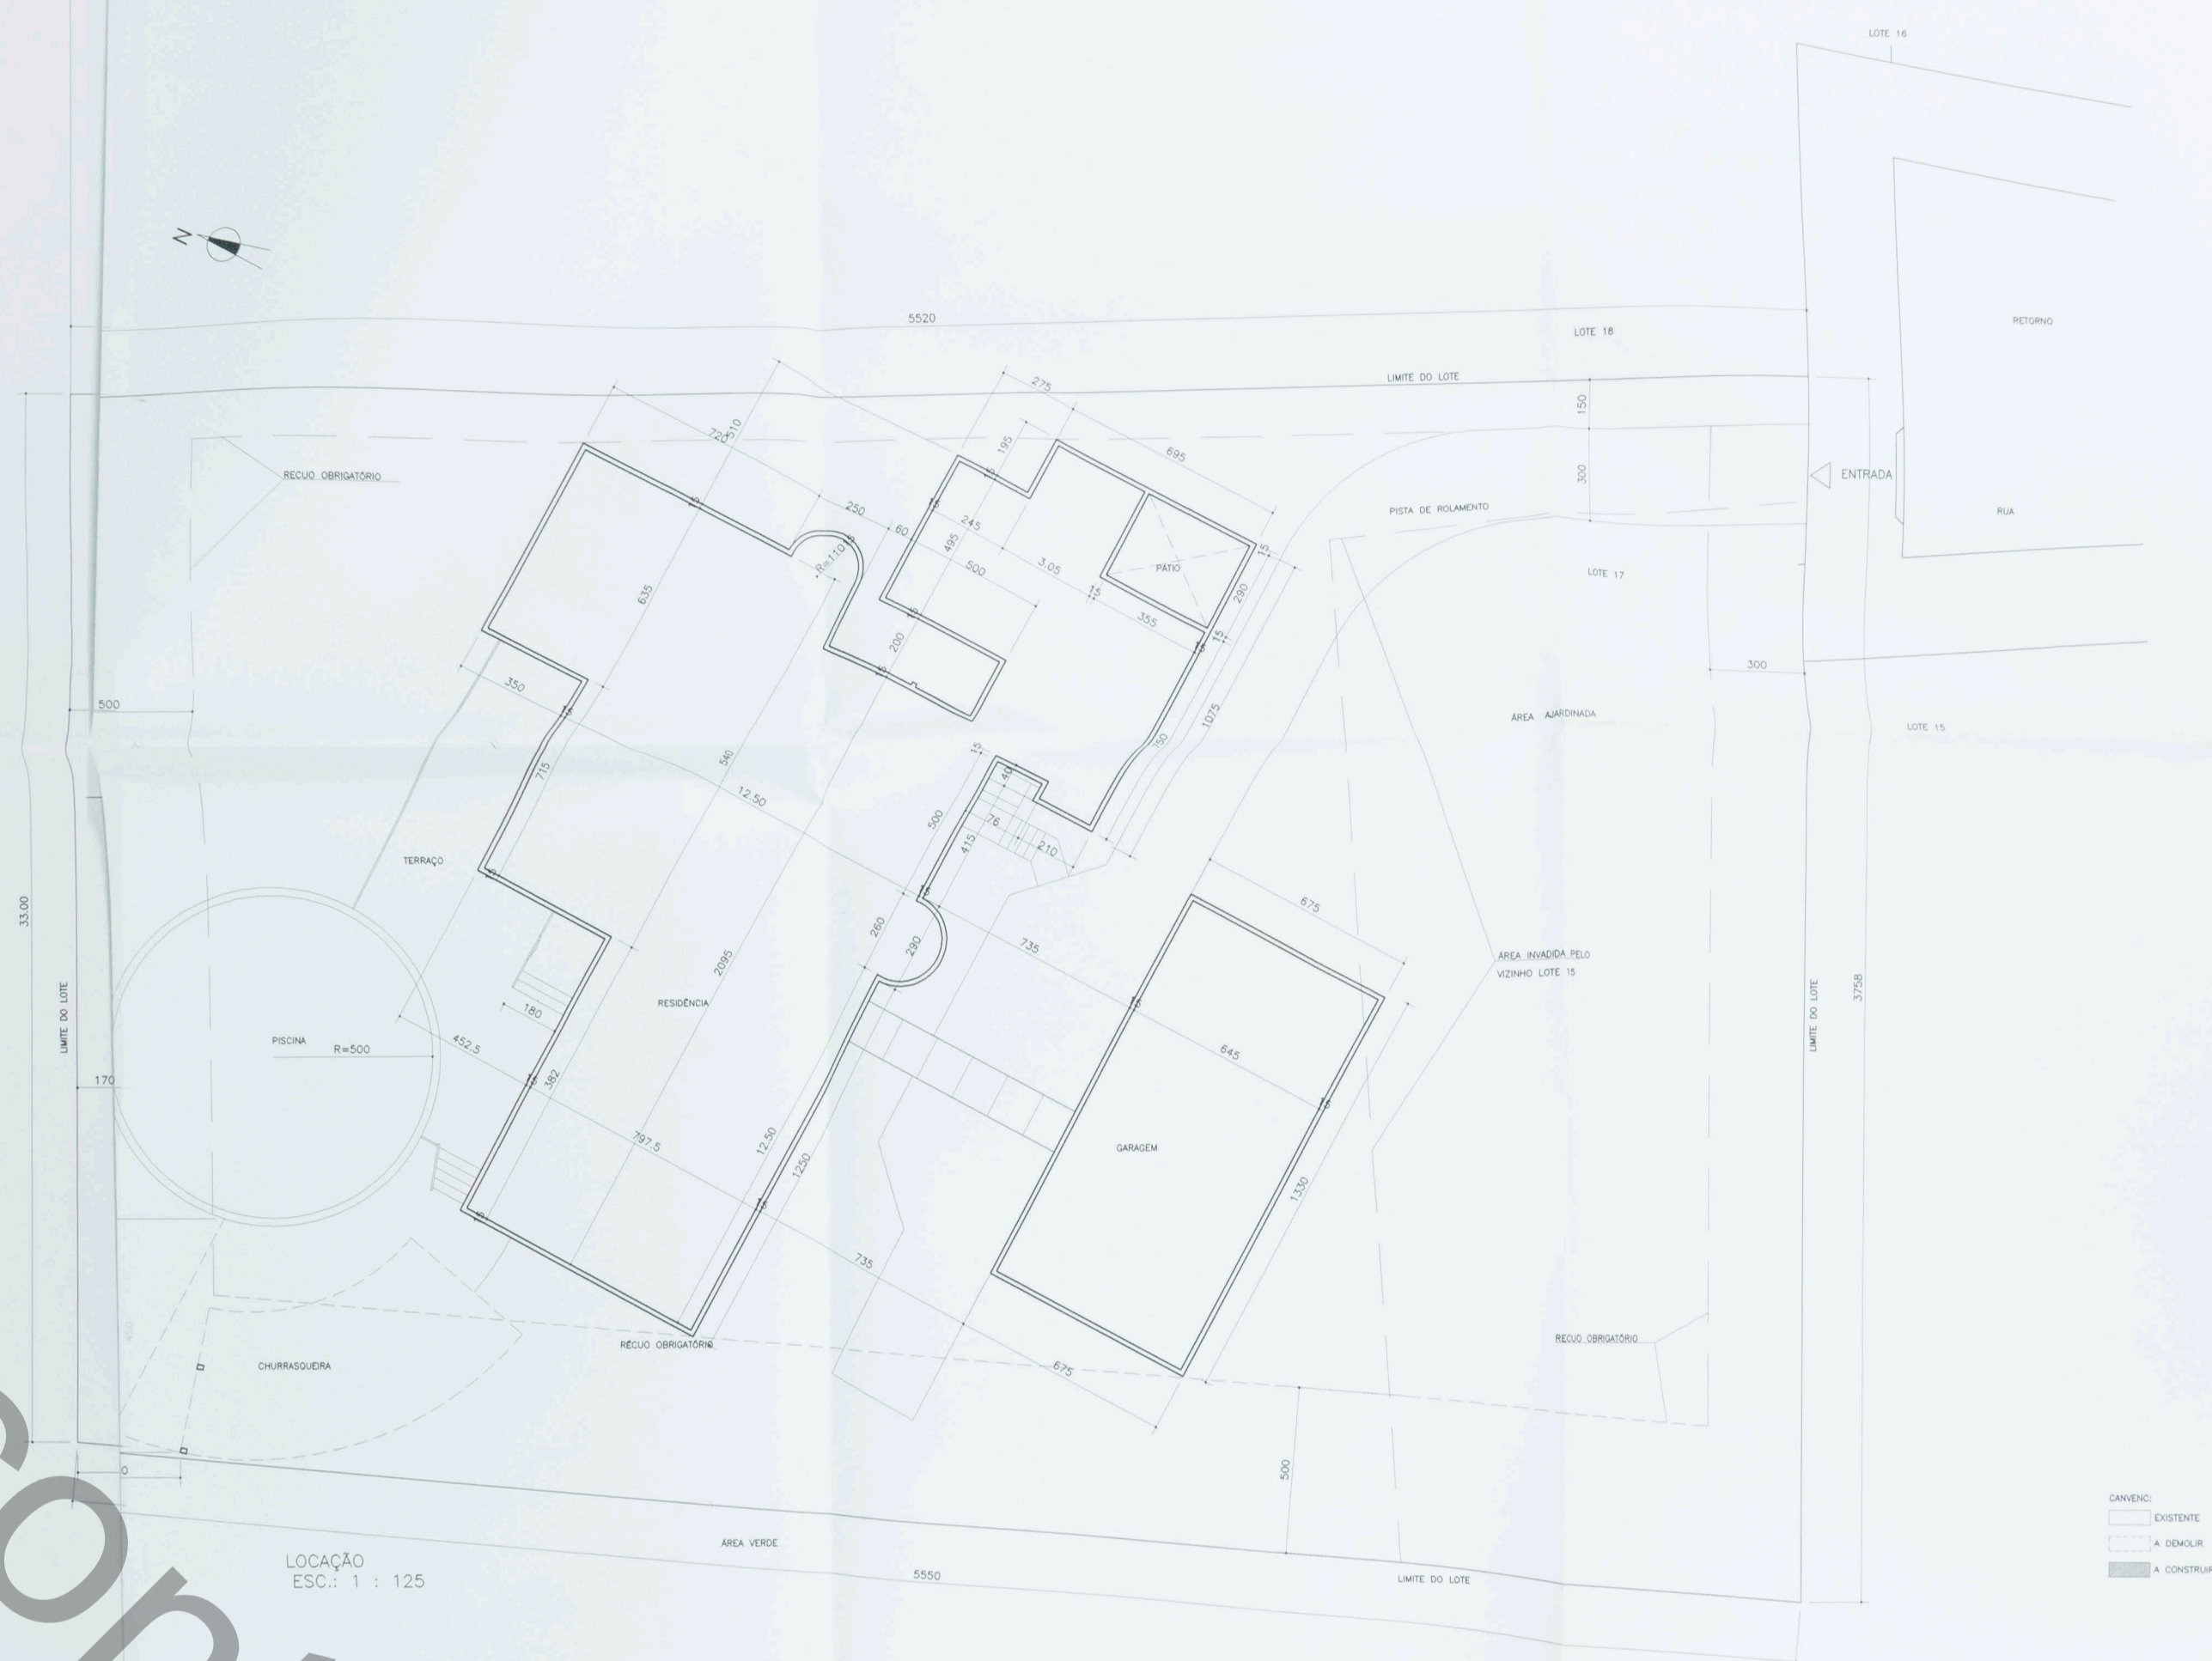


instituto de arte contemporânea

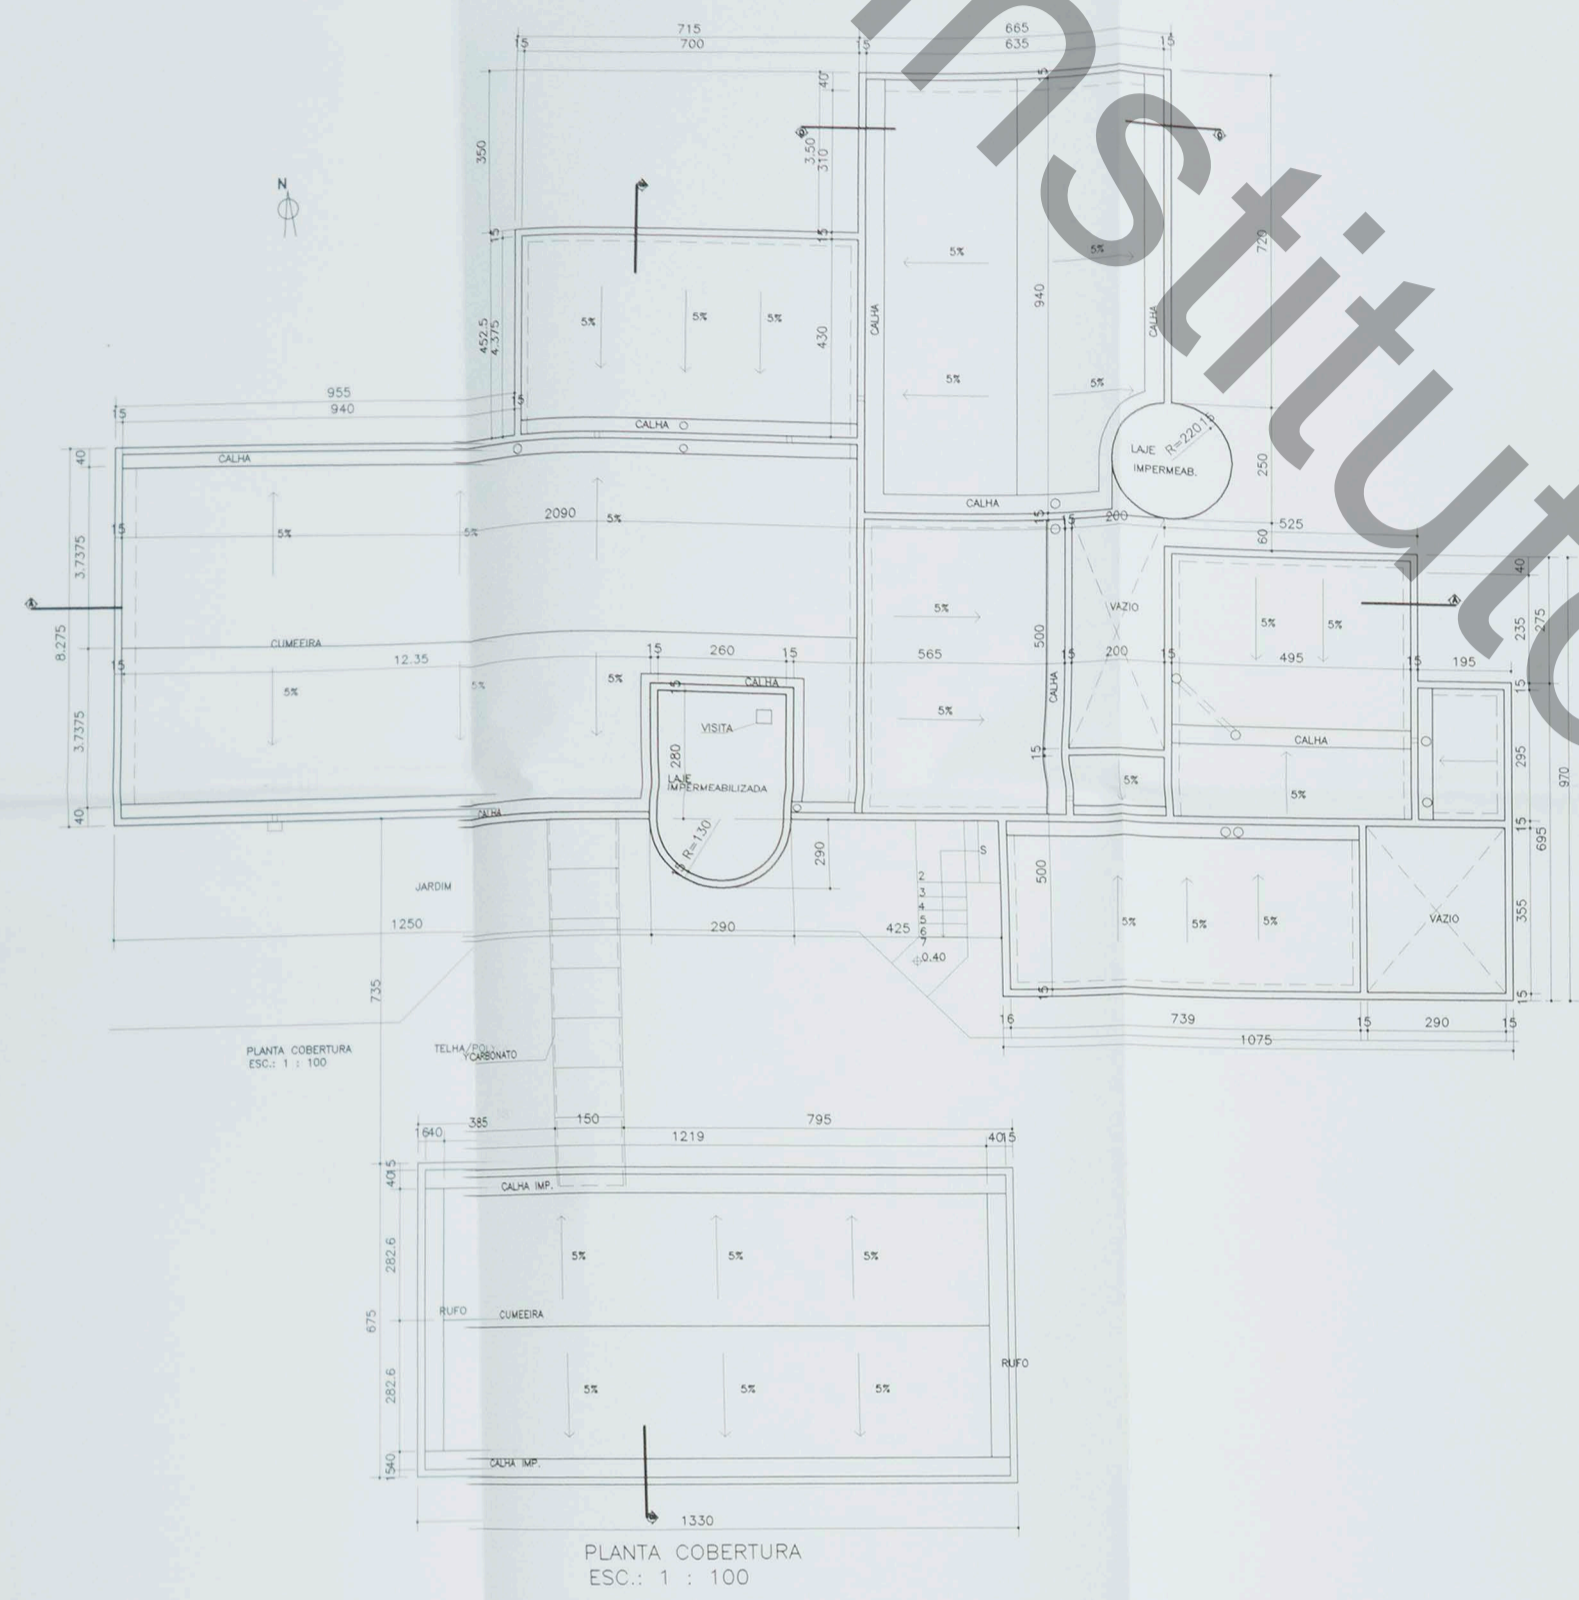

SECTOR - BRASÍLIA - DF
ENDEREÇO: SÍTIO DO SR. DO LOTE 17
O PROPRIETÁRIO: JEM CONSTRUÇÕES E INCORPORAÇÃO LTDA
O AUTOR PROJETO: CESAR BERNY - ARQUITETO
O RESPONSÁVEL TÉCNICO:

O PROPRIETÁRIO:

O AUTOR PROJETO: CESAR BERNY - ARQUITETO

O RESPONSÁVEL TÉCNICO:

