


instituto de arte contemporânea

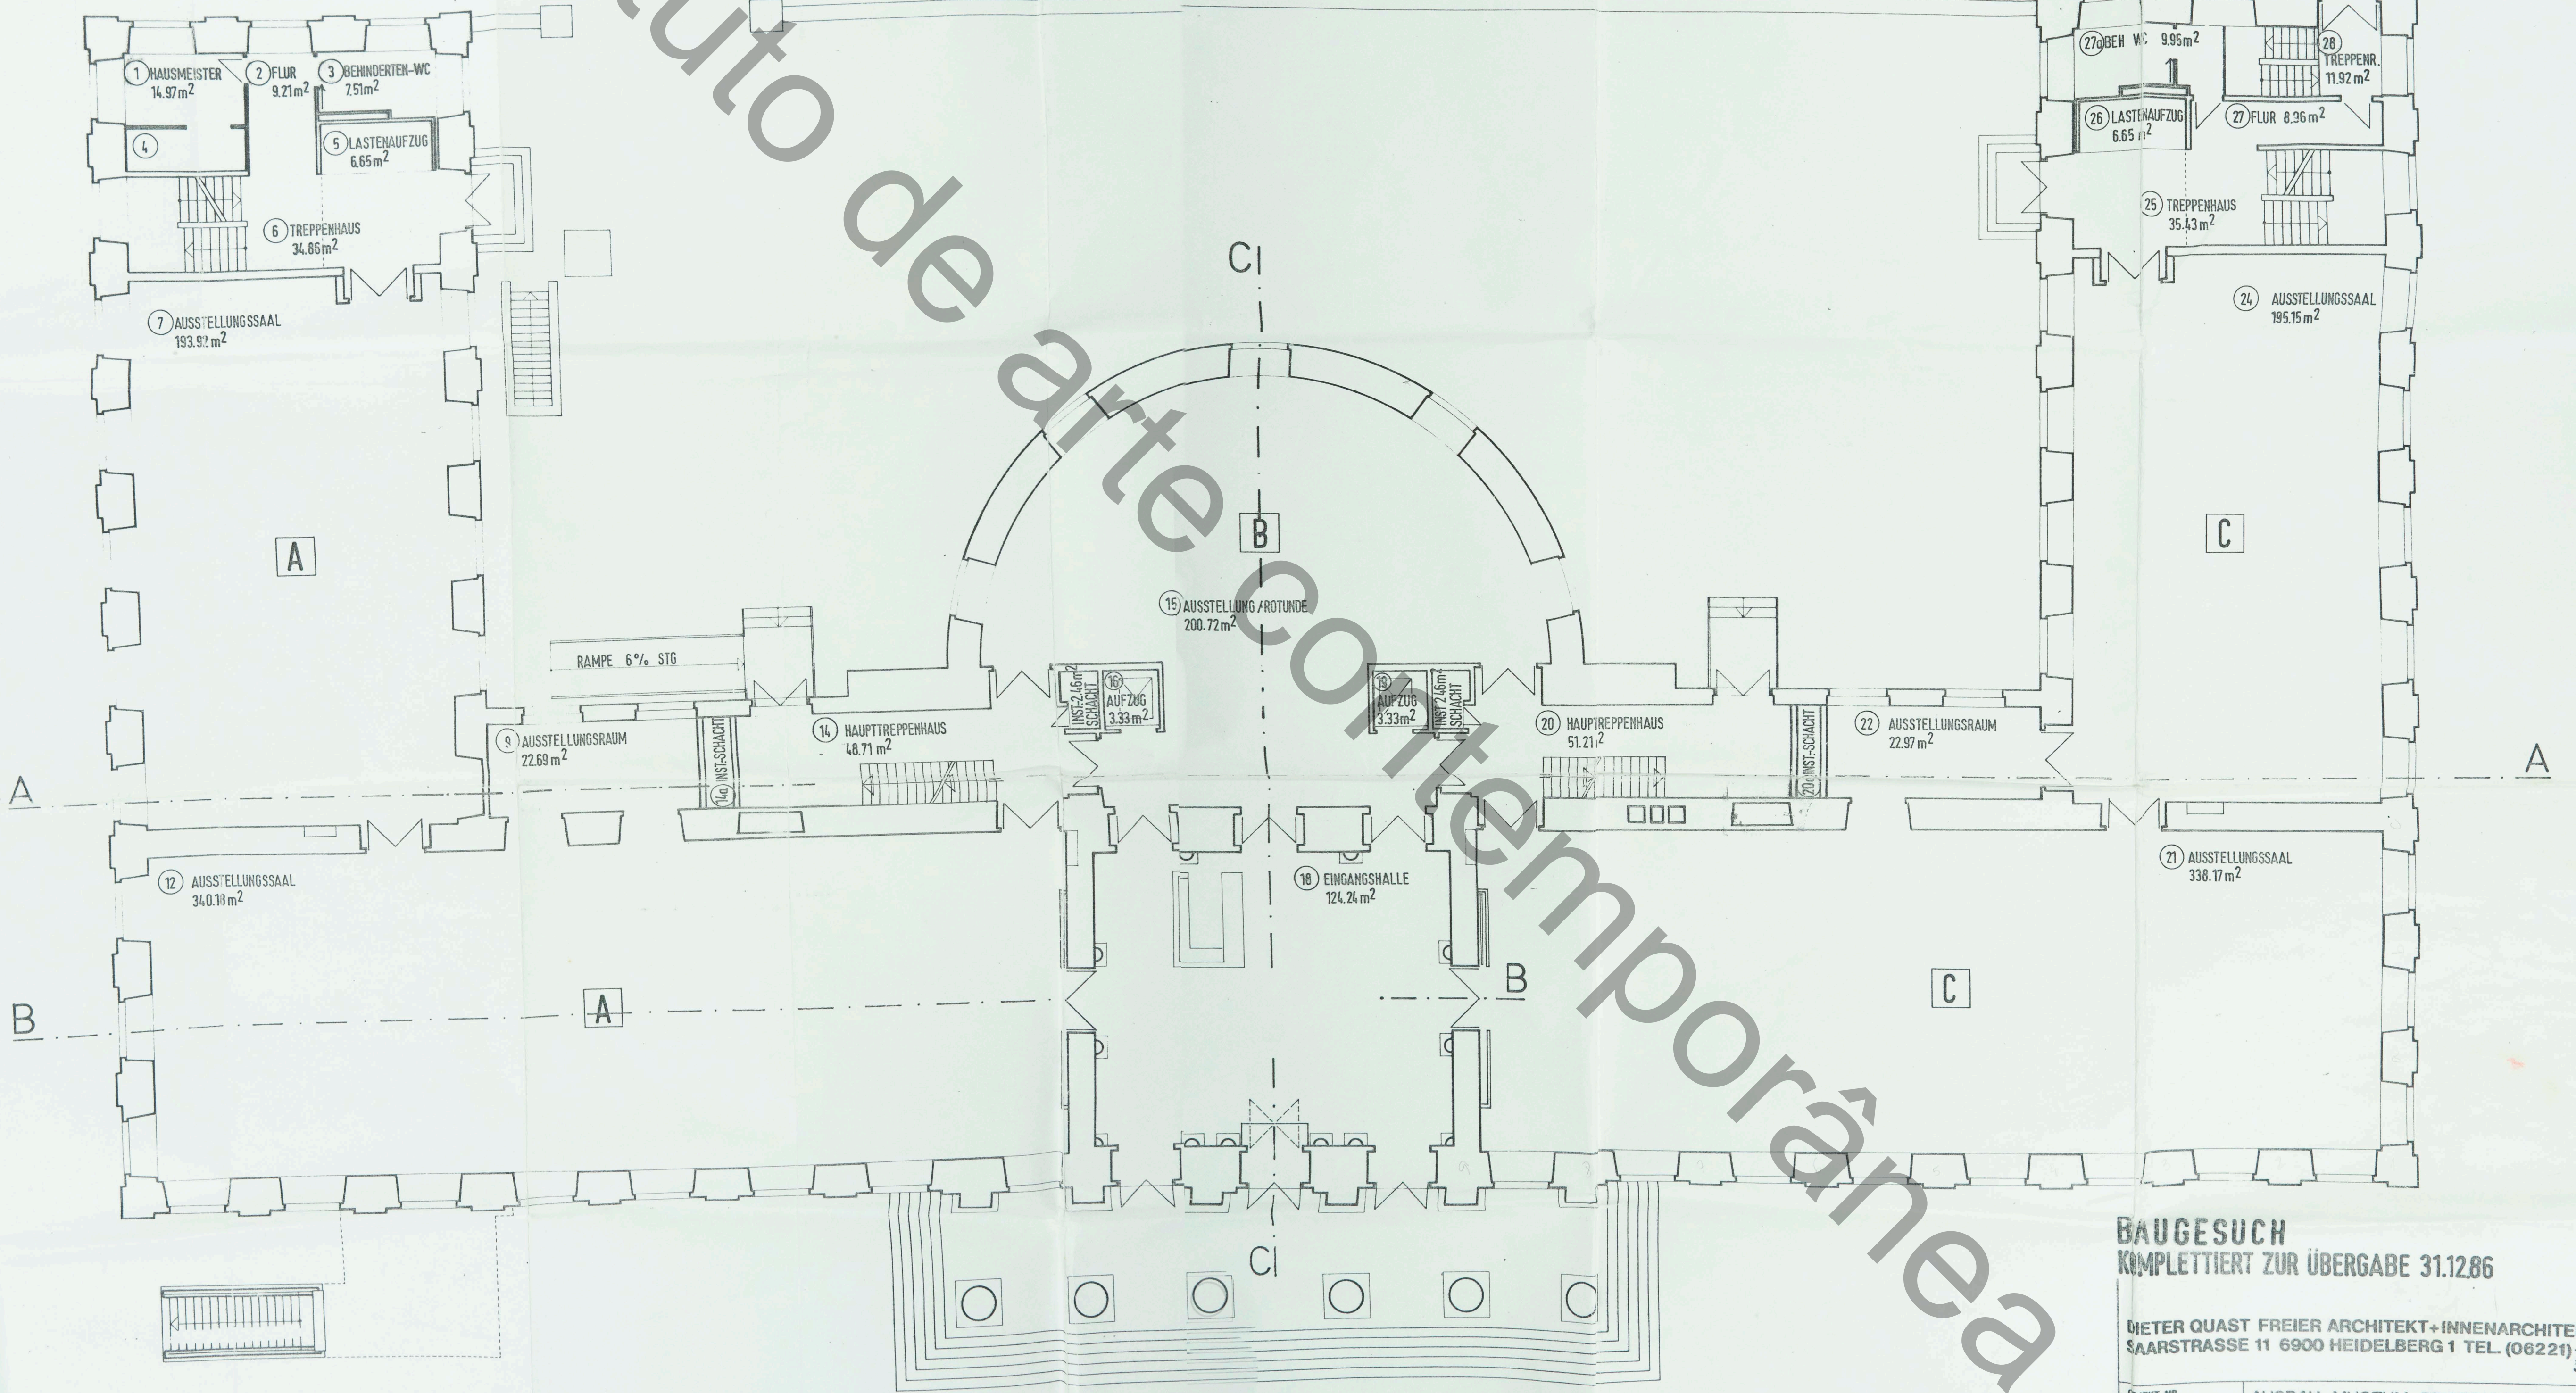

ERDGESCHOSS M. 1:100

BAUGESUCH
KOMPLETTIERT ZUR ÜBERGABE 31.12.86

DIETER QUAST FREIER ARCHITEKT+INNENARCHITEKT BDA
SAARSTRASSE 11 6900 HEIDELBERG 1 TEL. (06221) 84225
3745 25

OBJEKT NR.	AUSBAU MUSEUM FRIDERICIANUM KASSEL FRIEDRICHSPLATZ 18		
BAUTEIL	ERDGESCHOSS		
MASSSTAB	DATUM 1:100 24.6.83 14.2.84	GEZ LA mq	BLATT GRÖSSE 75/95
BAUHERR	ARCHITEKT:		2 Quast