




PROJET POUR UNE SCULPTURE
 EN TOLE D'ACIER. DE 10 mm
 LARGUEE BLANC MAT.

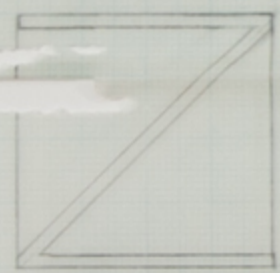


PLAN







COUPE Aa

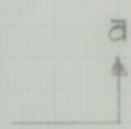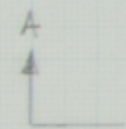

ECHELLE 1/10

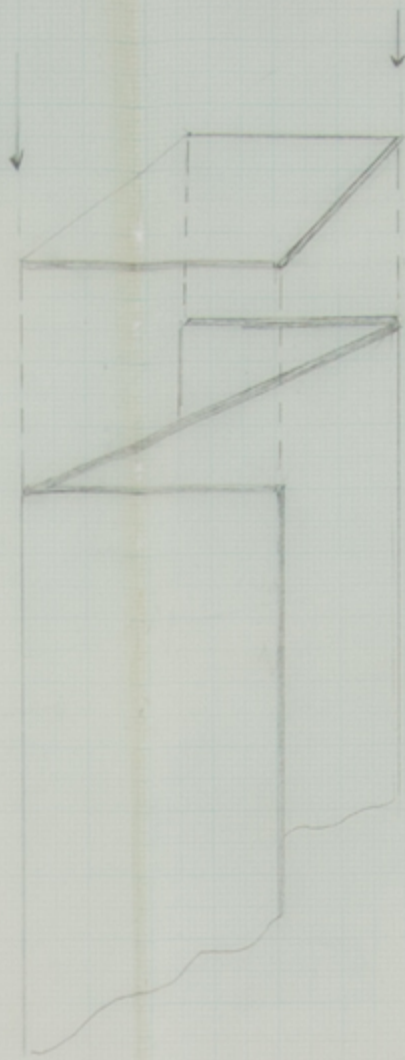


SOLUTION PLIAGE + SOUDURE
 AUX DEUX EXTREMITES

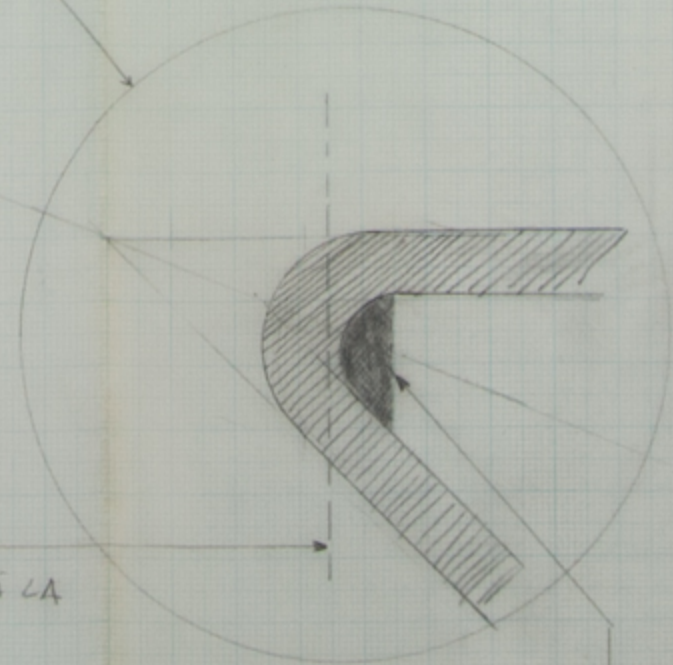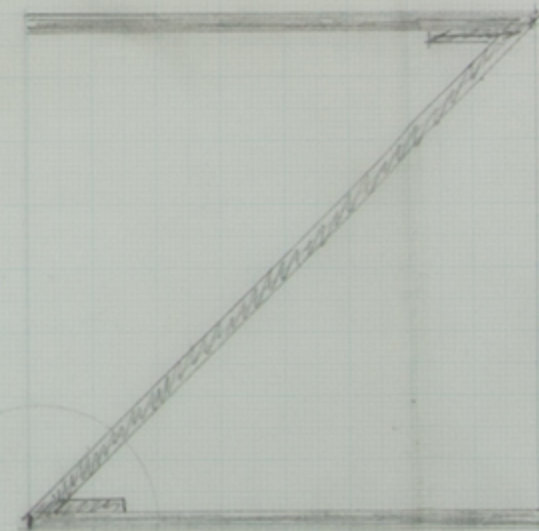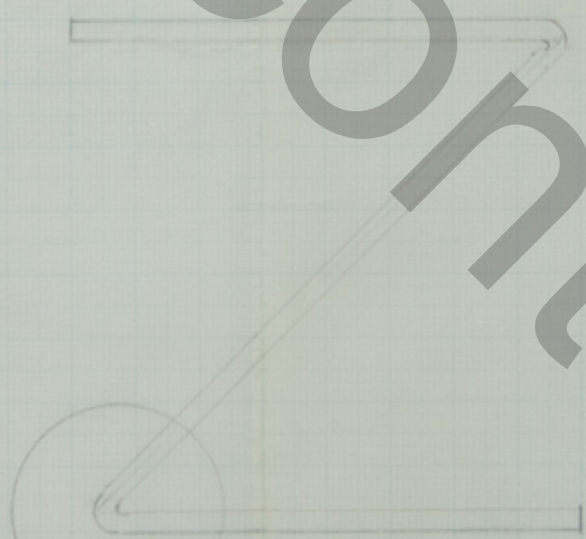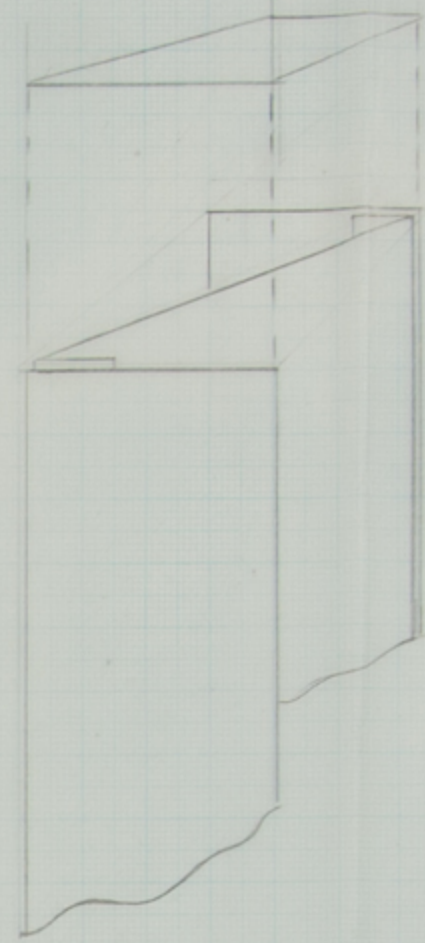

A ENLEVER A LA
 MEULE

SOUDURE

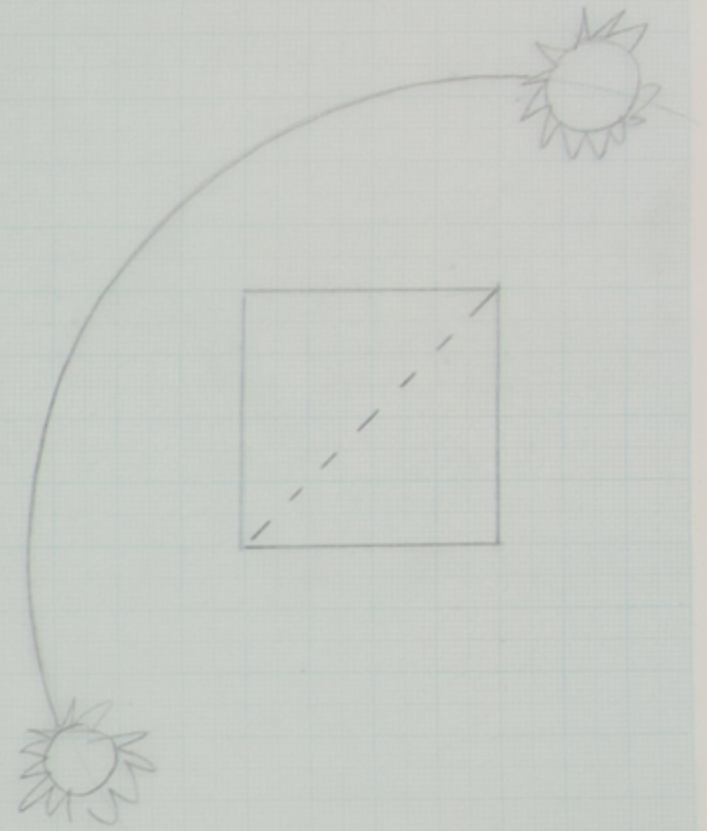

LE PARTI CHERCHE
 EST SURTOUT LA PROJECTION
 DES OMBRES DES DEUX BORDS
 DECOUPES EN COURBES SUR
 LA PARTIE EN DIAGONAL, QUI
 A EN PLUS DE LA FONCTION
 D'ECRAN SERT A DONNER DE
 LA RIGIDITE AU SYSTEME.