
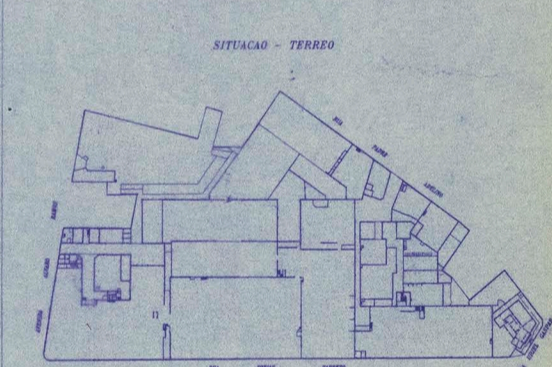



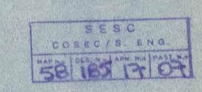
instituto de arte contemporânea

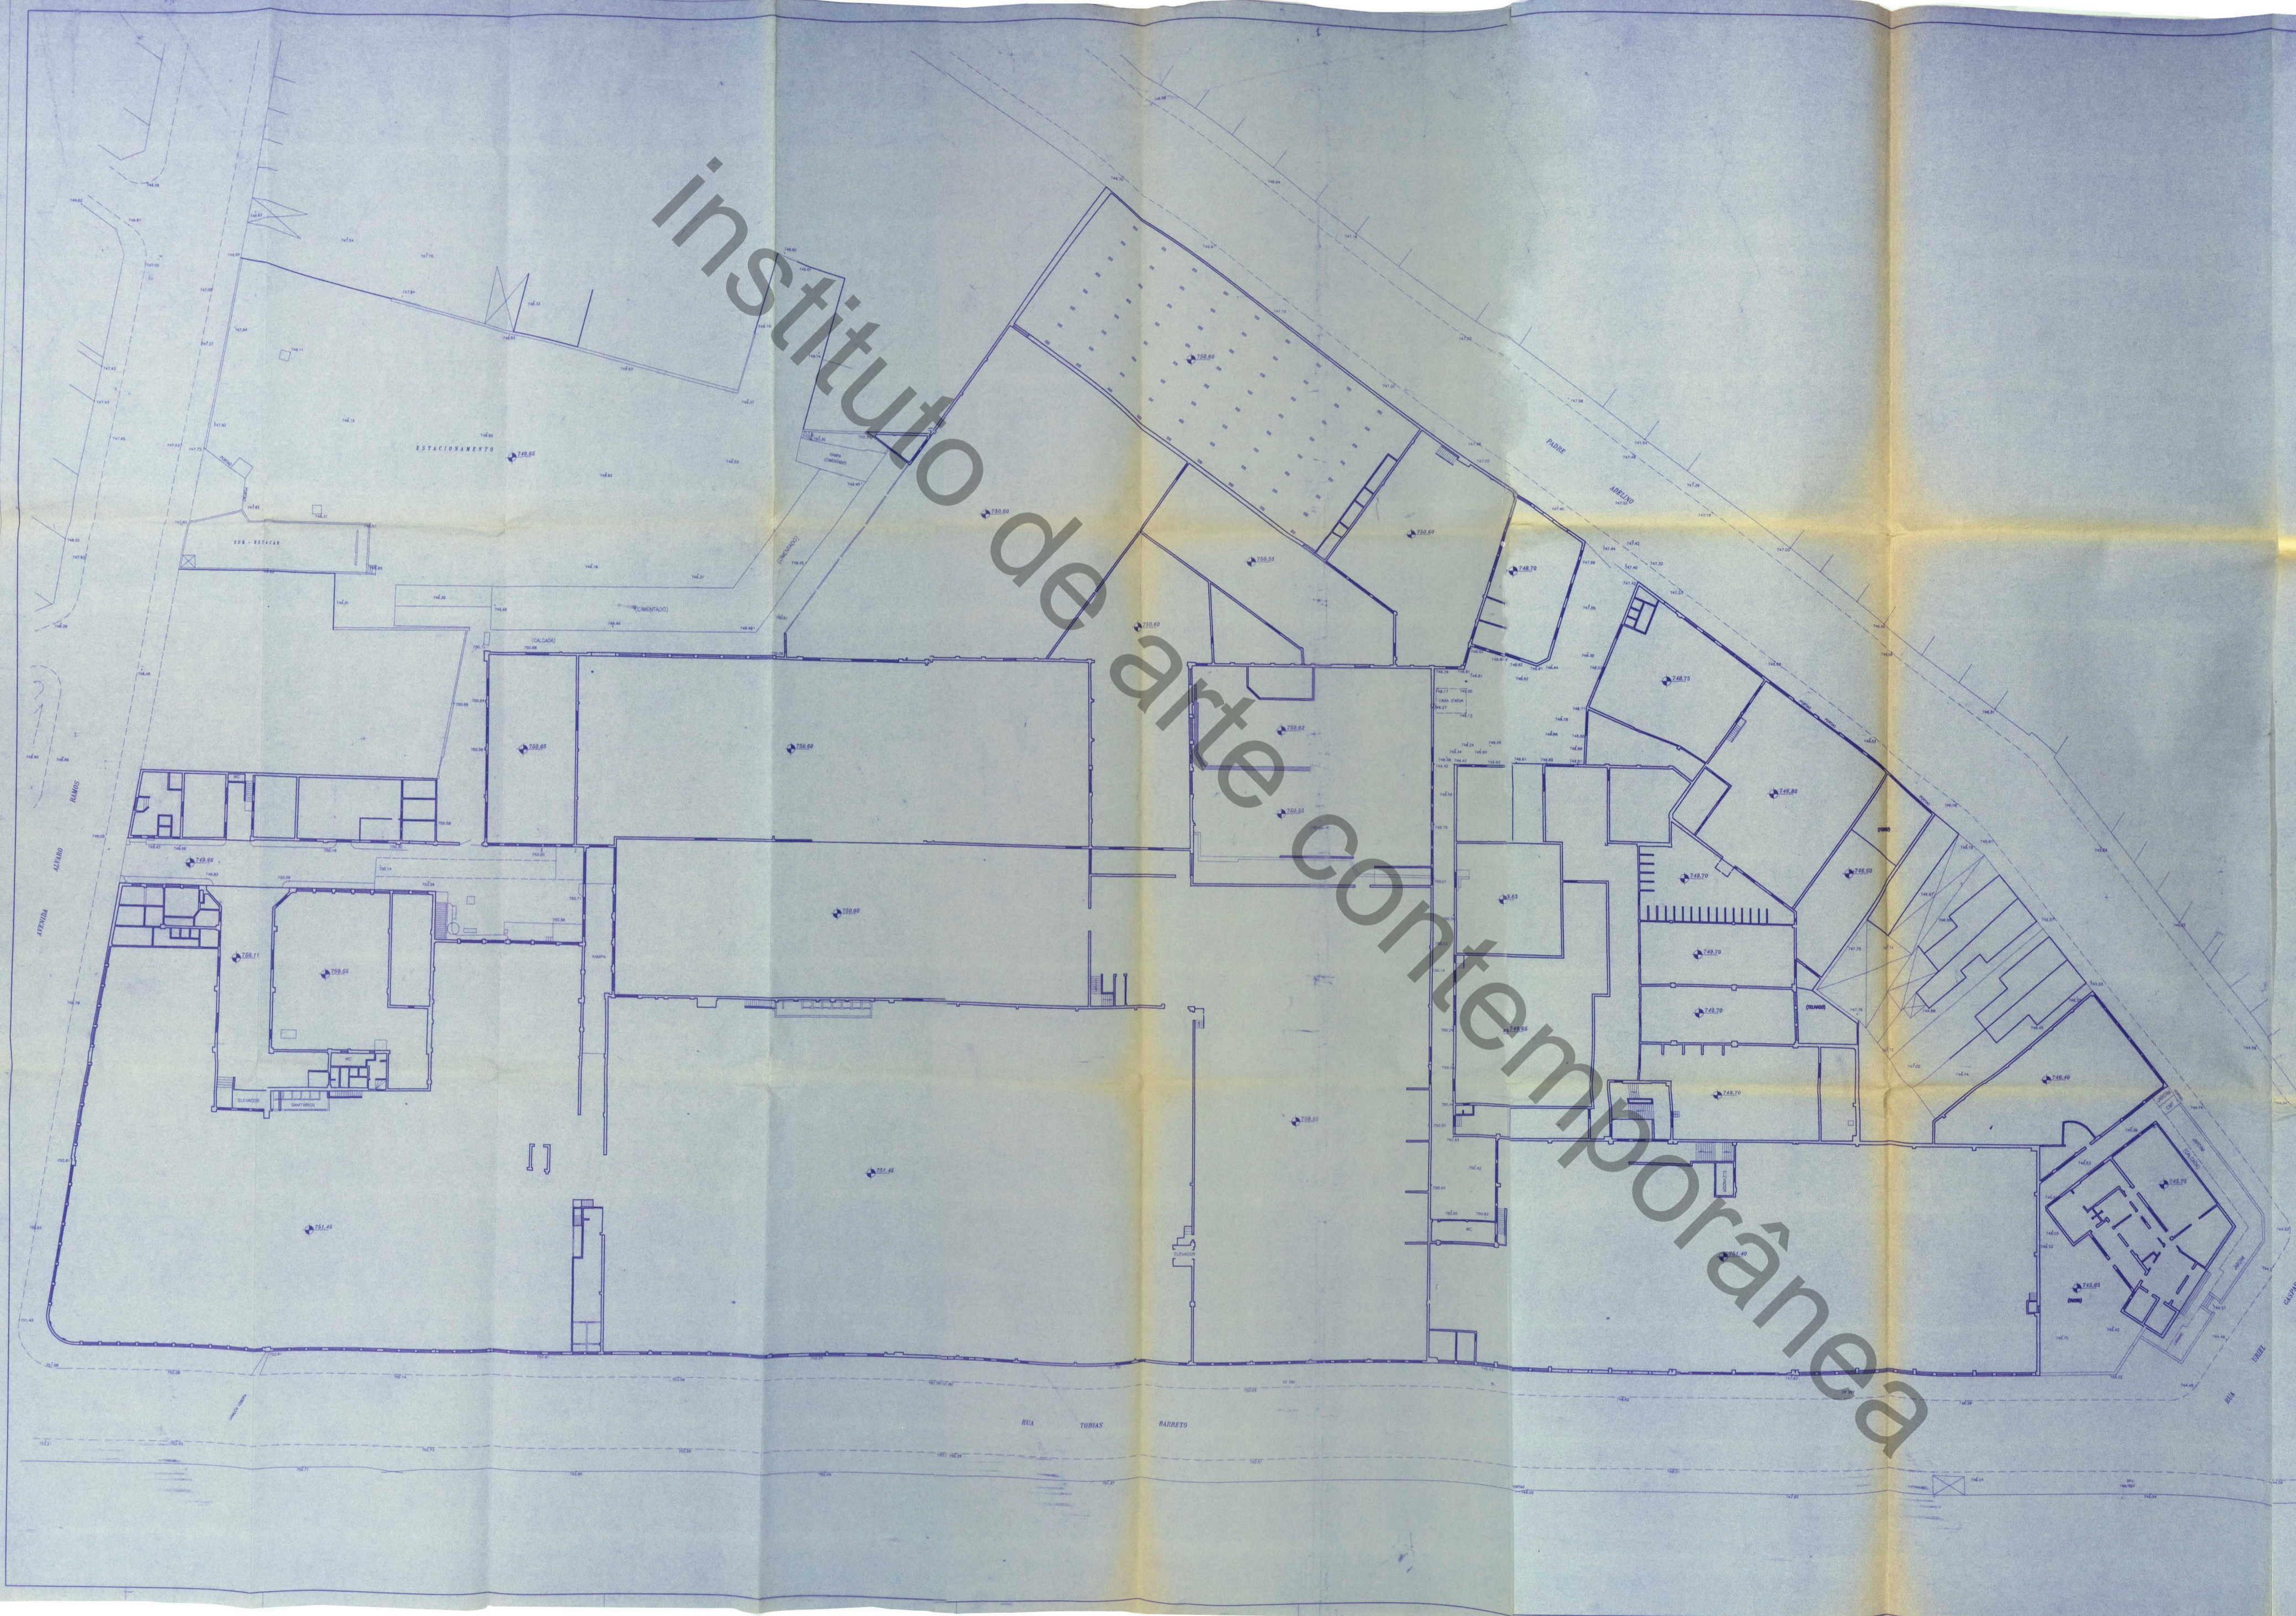

cota  RUA ENFº ALFREDO MAGALHÃES DE ARAÚJO, 196
PR. DE AR. TUBIÃO - SÃO PAULO
TEL. 548-7022 - CEP. 04040
CONECTIVO INSTITUCIONAL
PROJETO DE ARQUITETURA
E PLANO
DE EXECUÇÃO E EXECUÇÃO
DATA
MARÇO/98
OBRA Nº 8.414.015.1010 - FICHA Nº 11.698/SP/ART. Nº 20.728.7140 - C.D.C. Nº 744.492/2001-65

LEVANTAMENTO CADASTRAL FOLHA
2/28

OBRA - SESC TATUIPE
LOCAL - RUA TOBIAS BARRETO, 991
BARRIO - BELENZINHO
PROPRIETÁRIO - SESC - SERVIÇO SOCIAL DO COMÉRCIO
CONTRIBUINTE :



SITUAÇÃO	DECLARO QUE A IMPLANTAÇÃO DO PROJETO NÃO IMPLICARÁ RECONSTRUÇÃO POR PARTE DA IMPLANTADOR DO DRETO DE PROPRIEDADE DO TERRENO
VER ACIMA	
ÁREAS	PROPRIETÁRIO
	RESPONSÁVEL PELA EXECUÇÃO DO PROJETO DE ARQUITETURA POR LICENÇA Nº 002.000.000 C.F.E.A. Nº 0400000-99

PLANTA GERAL - PAVIMENTO TERREO