


Schnitt A-A

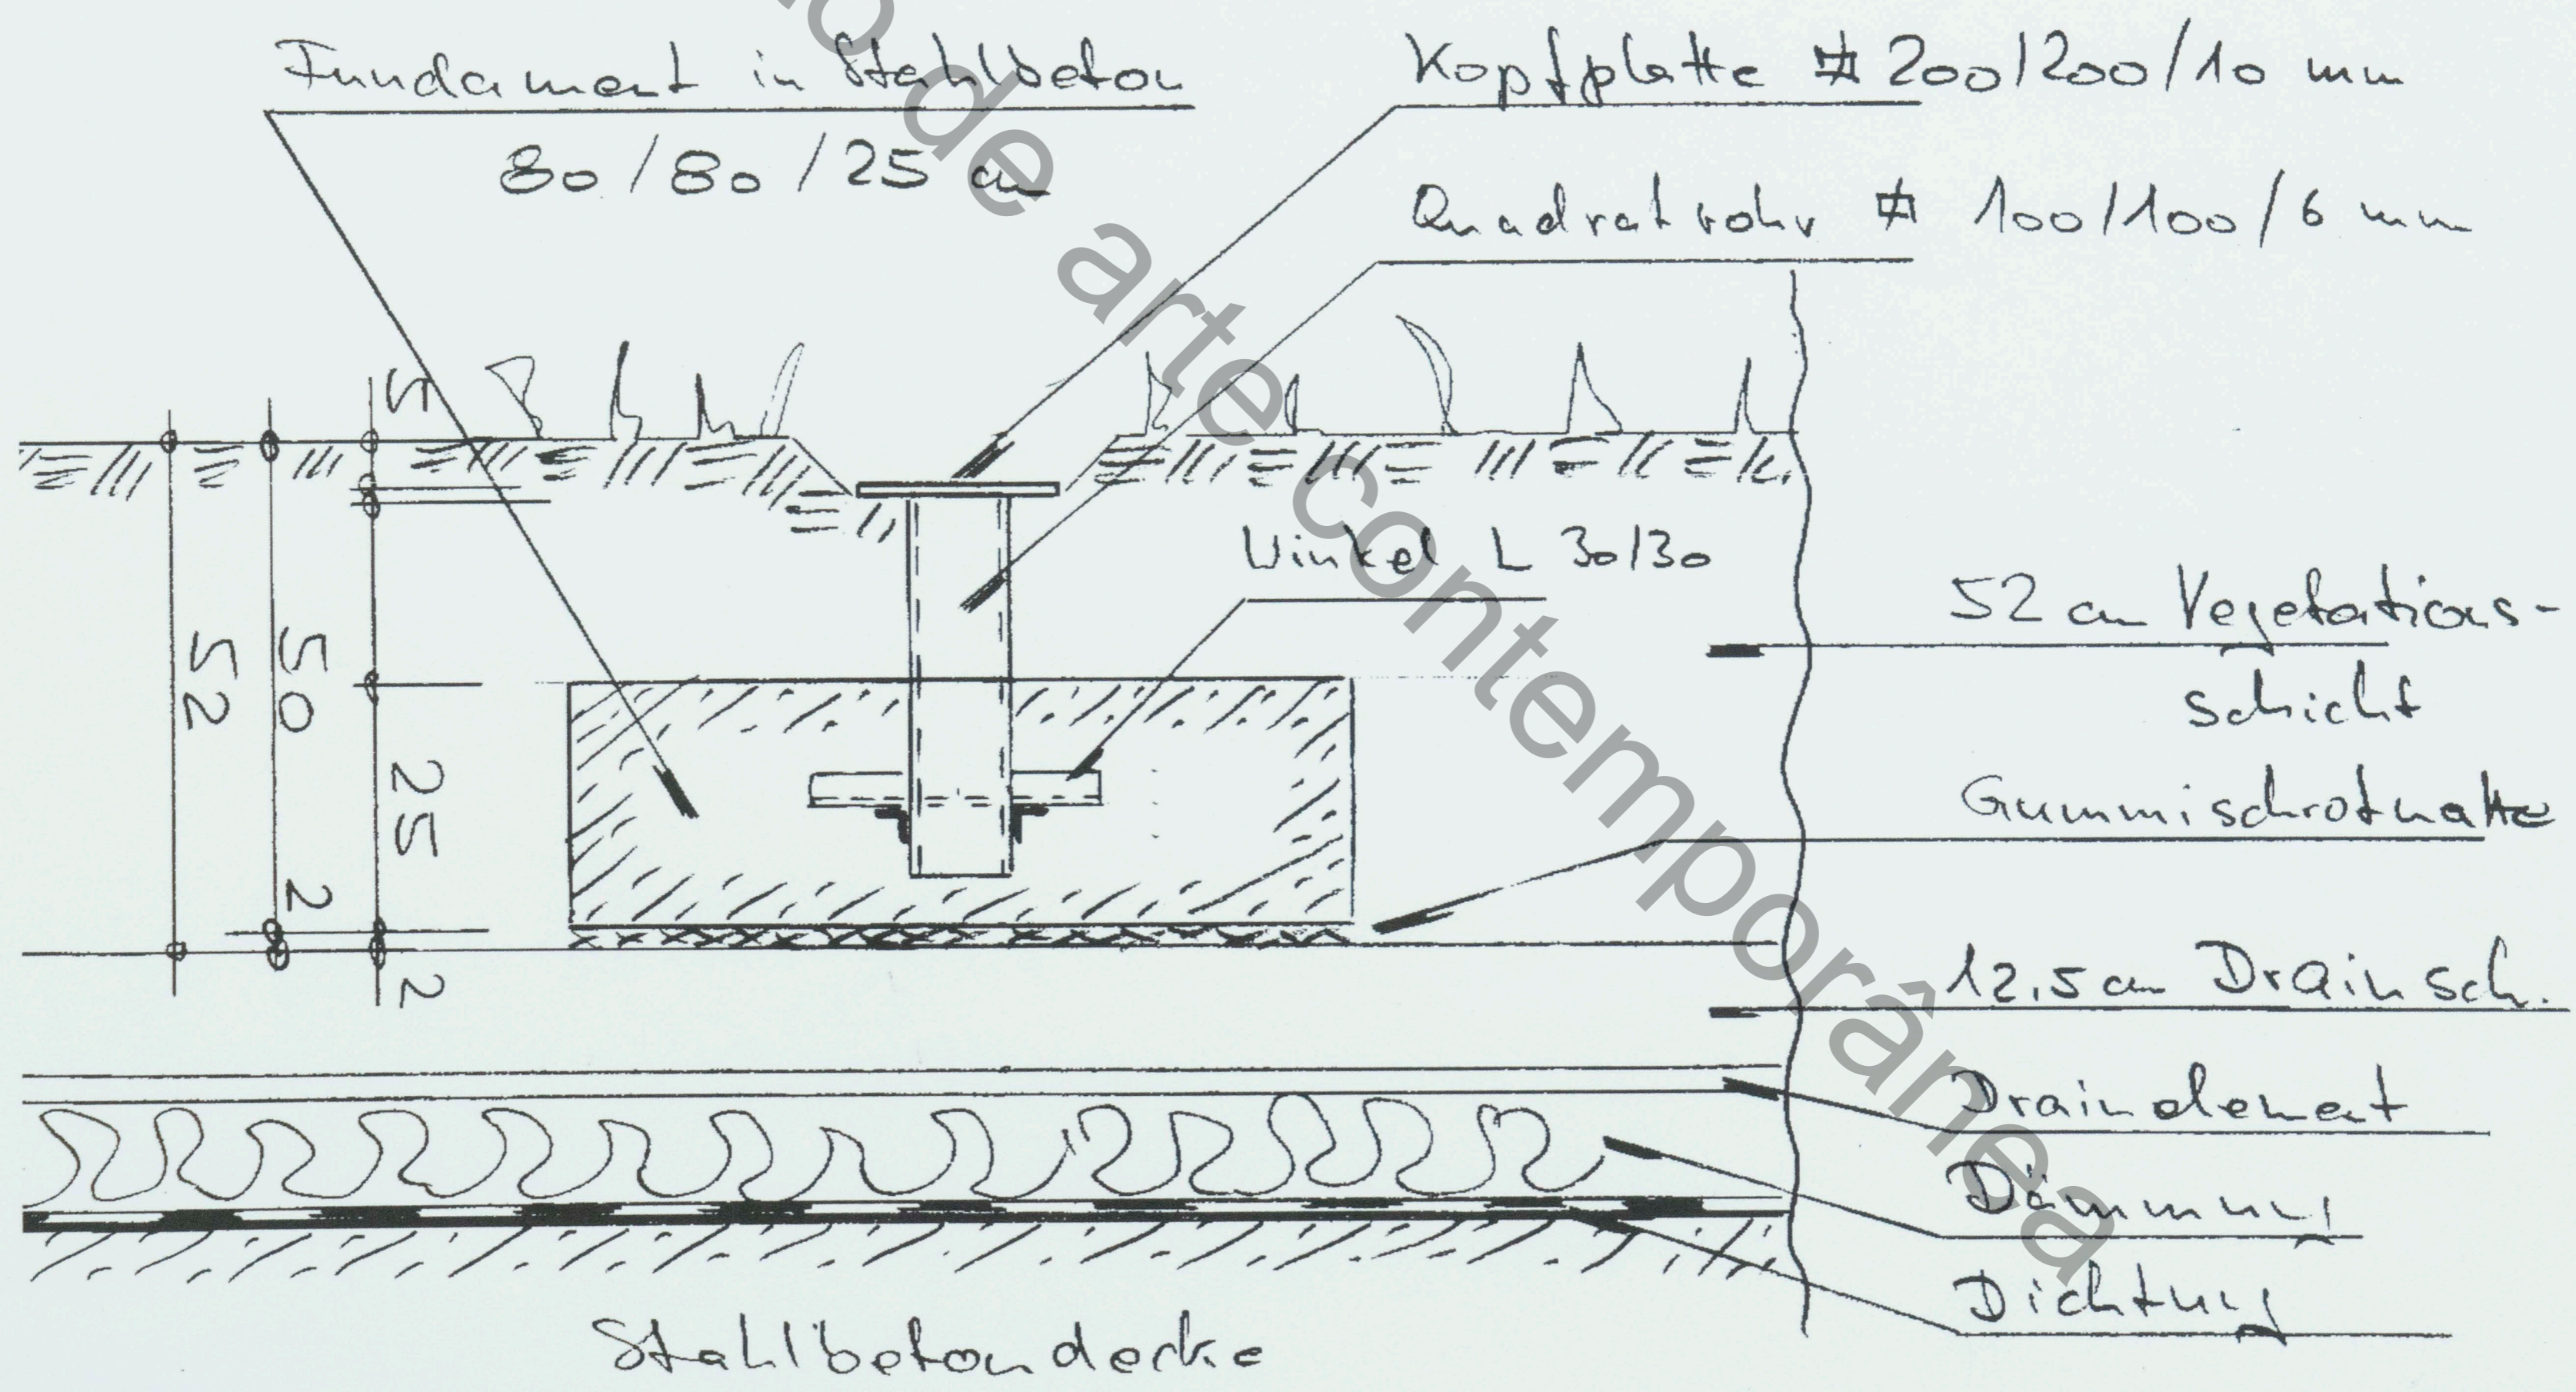

Fundament in Stahlbeton
80/80/25 cm

Kopfplatte # 200/200/10 mm

Quadratrohr # 100/100/6 mm

Winkel L 30/30

52 cm Vegetationsschicht

Gummischrotwatte

12,5 cm Drainlage

Drainblech

Dichtung

Stahlbetondecke