




instituto de arte contemporânea

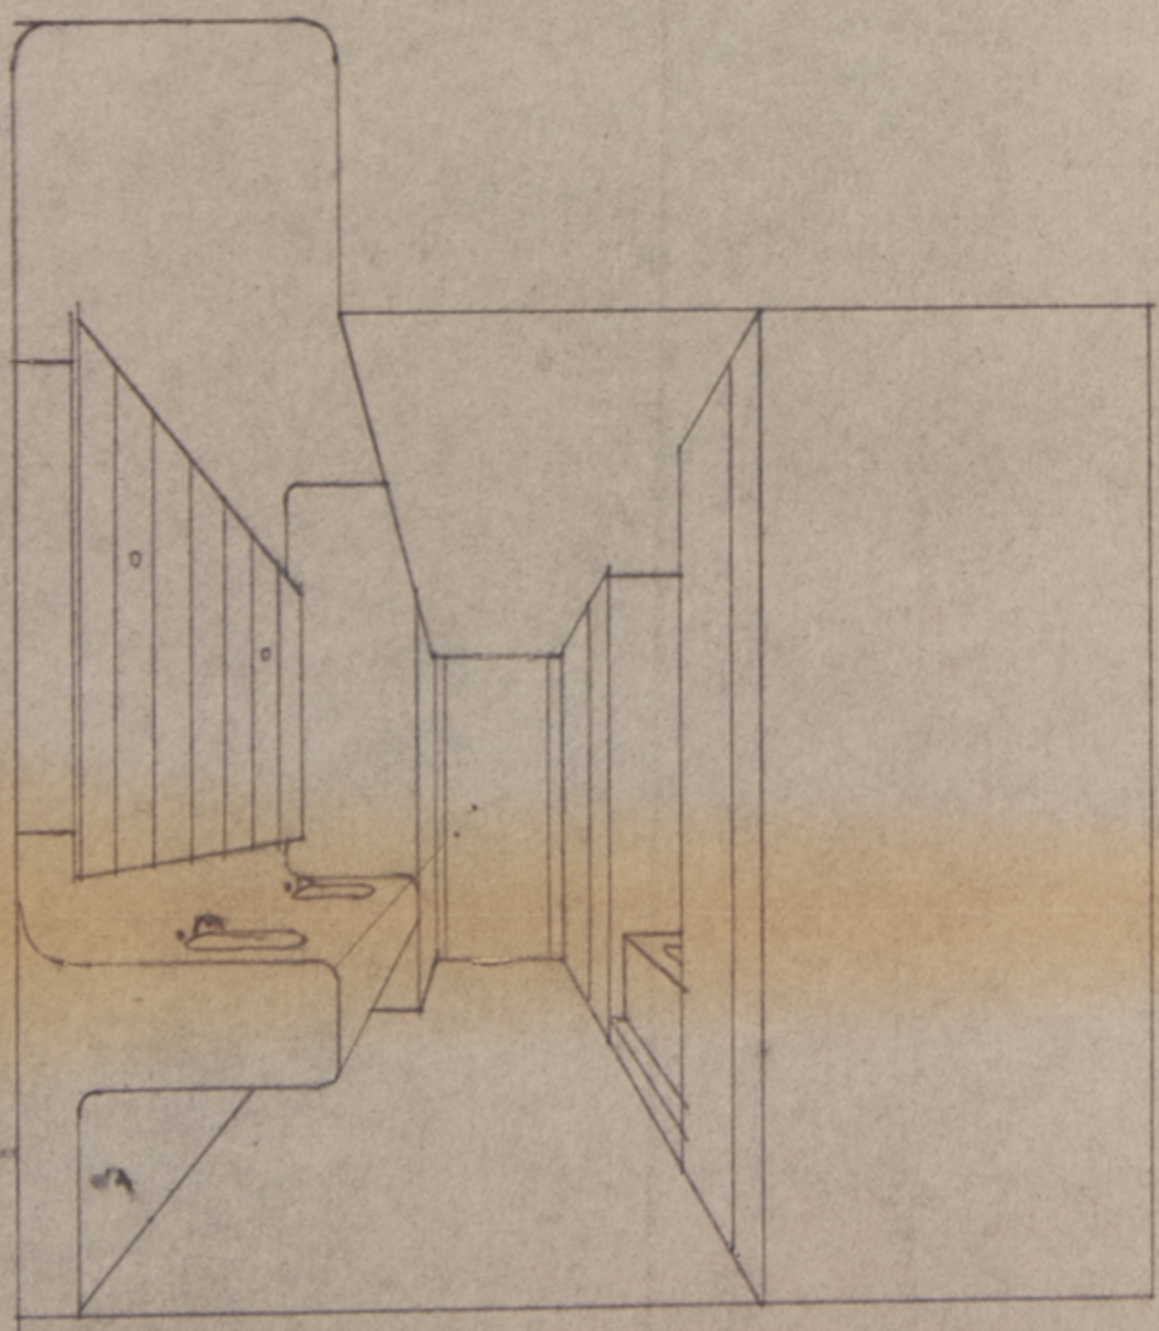


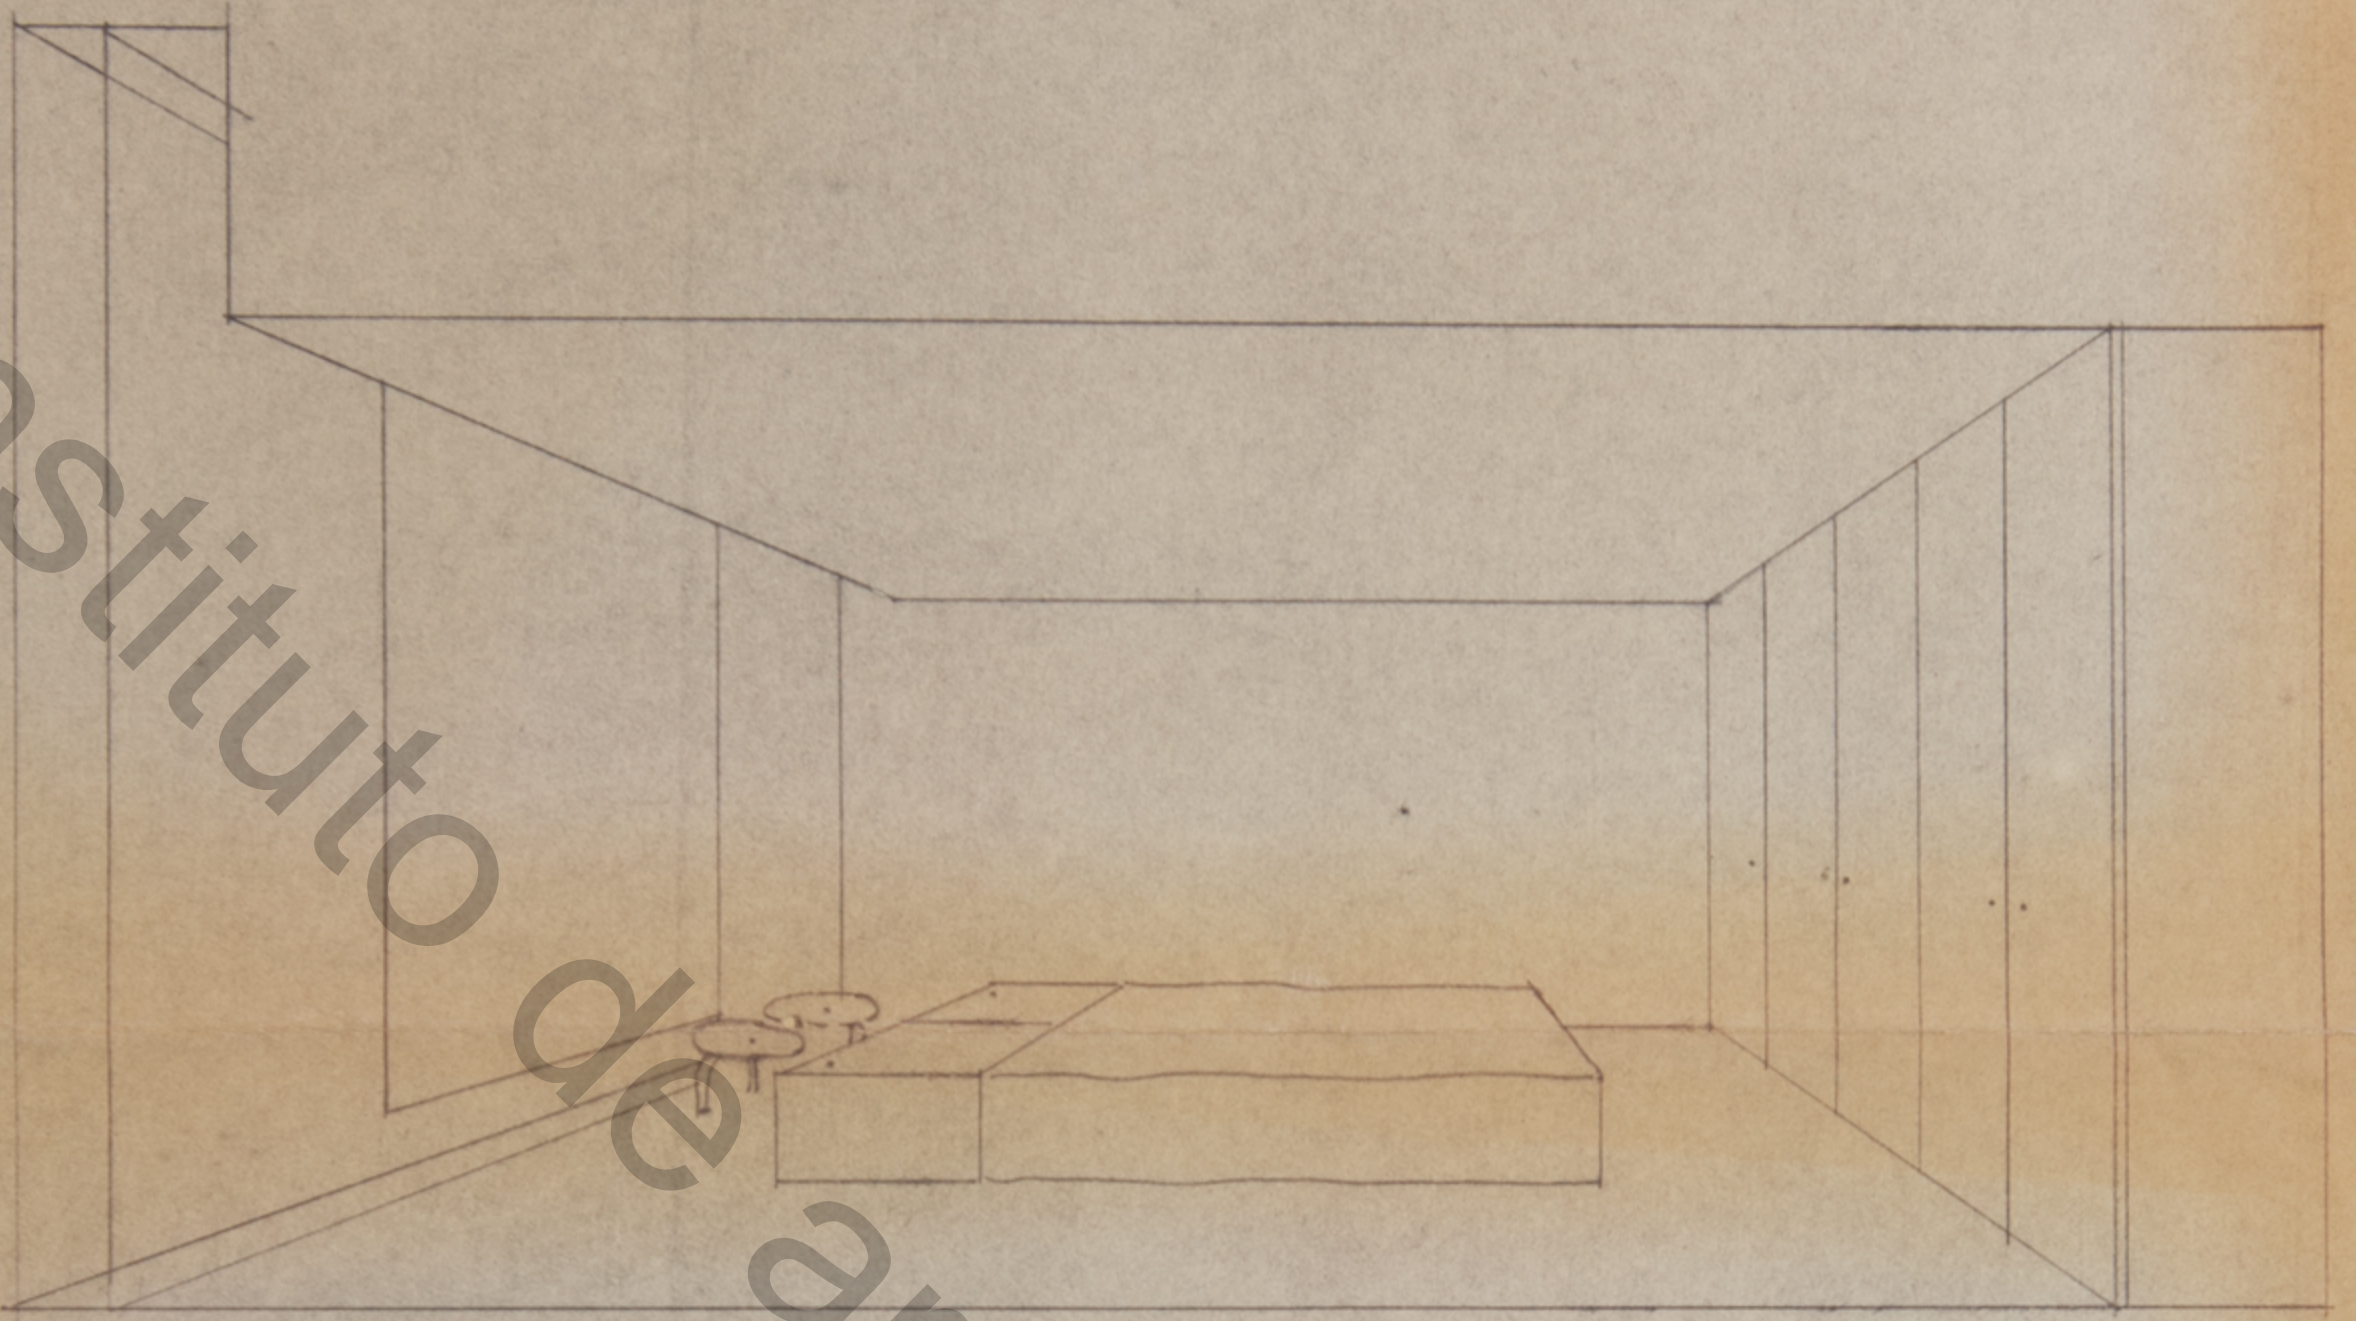

instituto de arte contemporânea

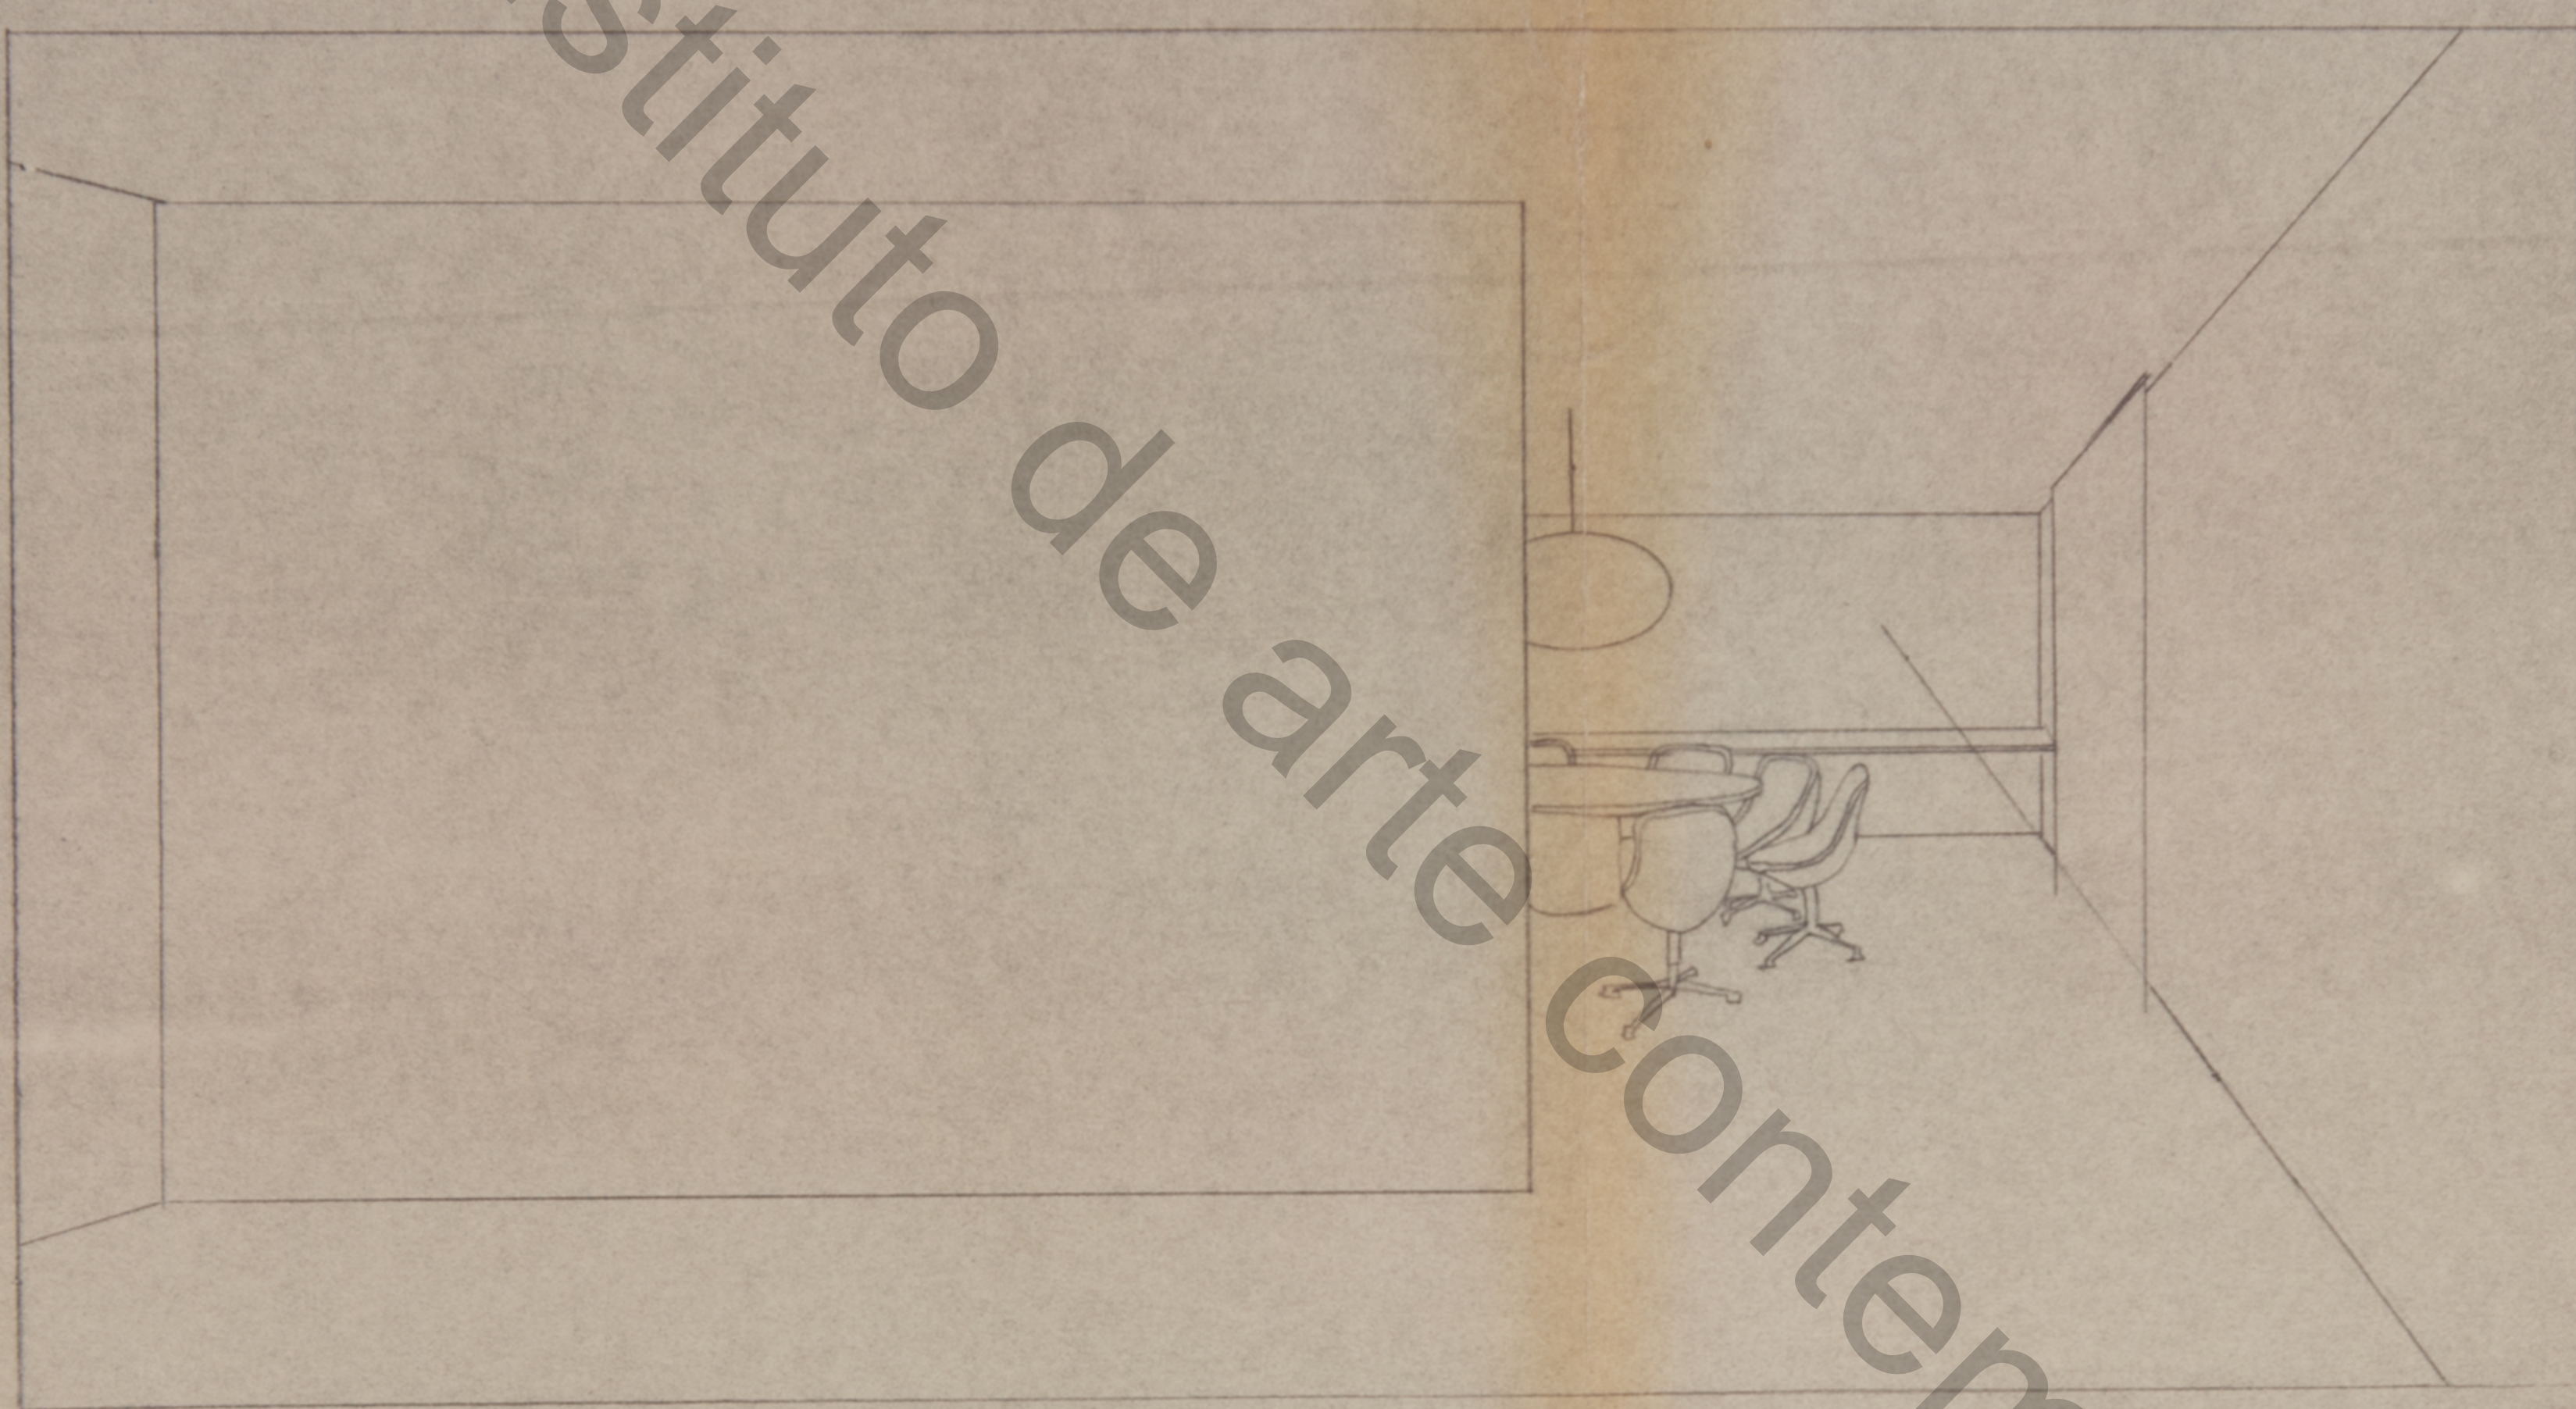




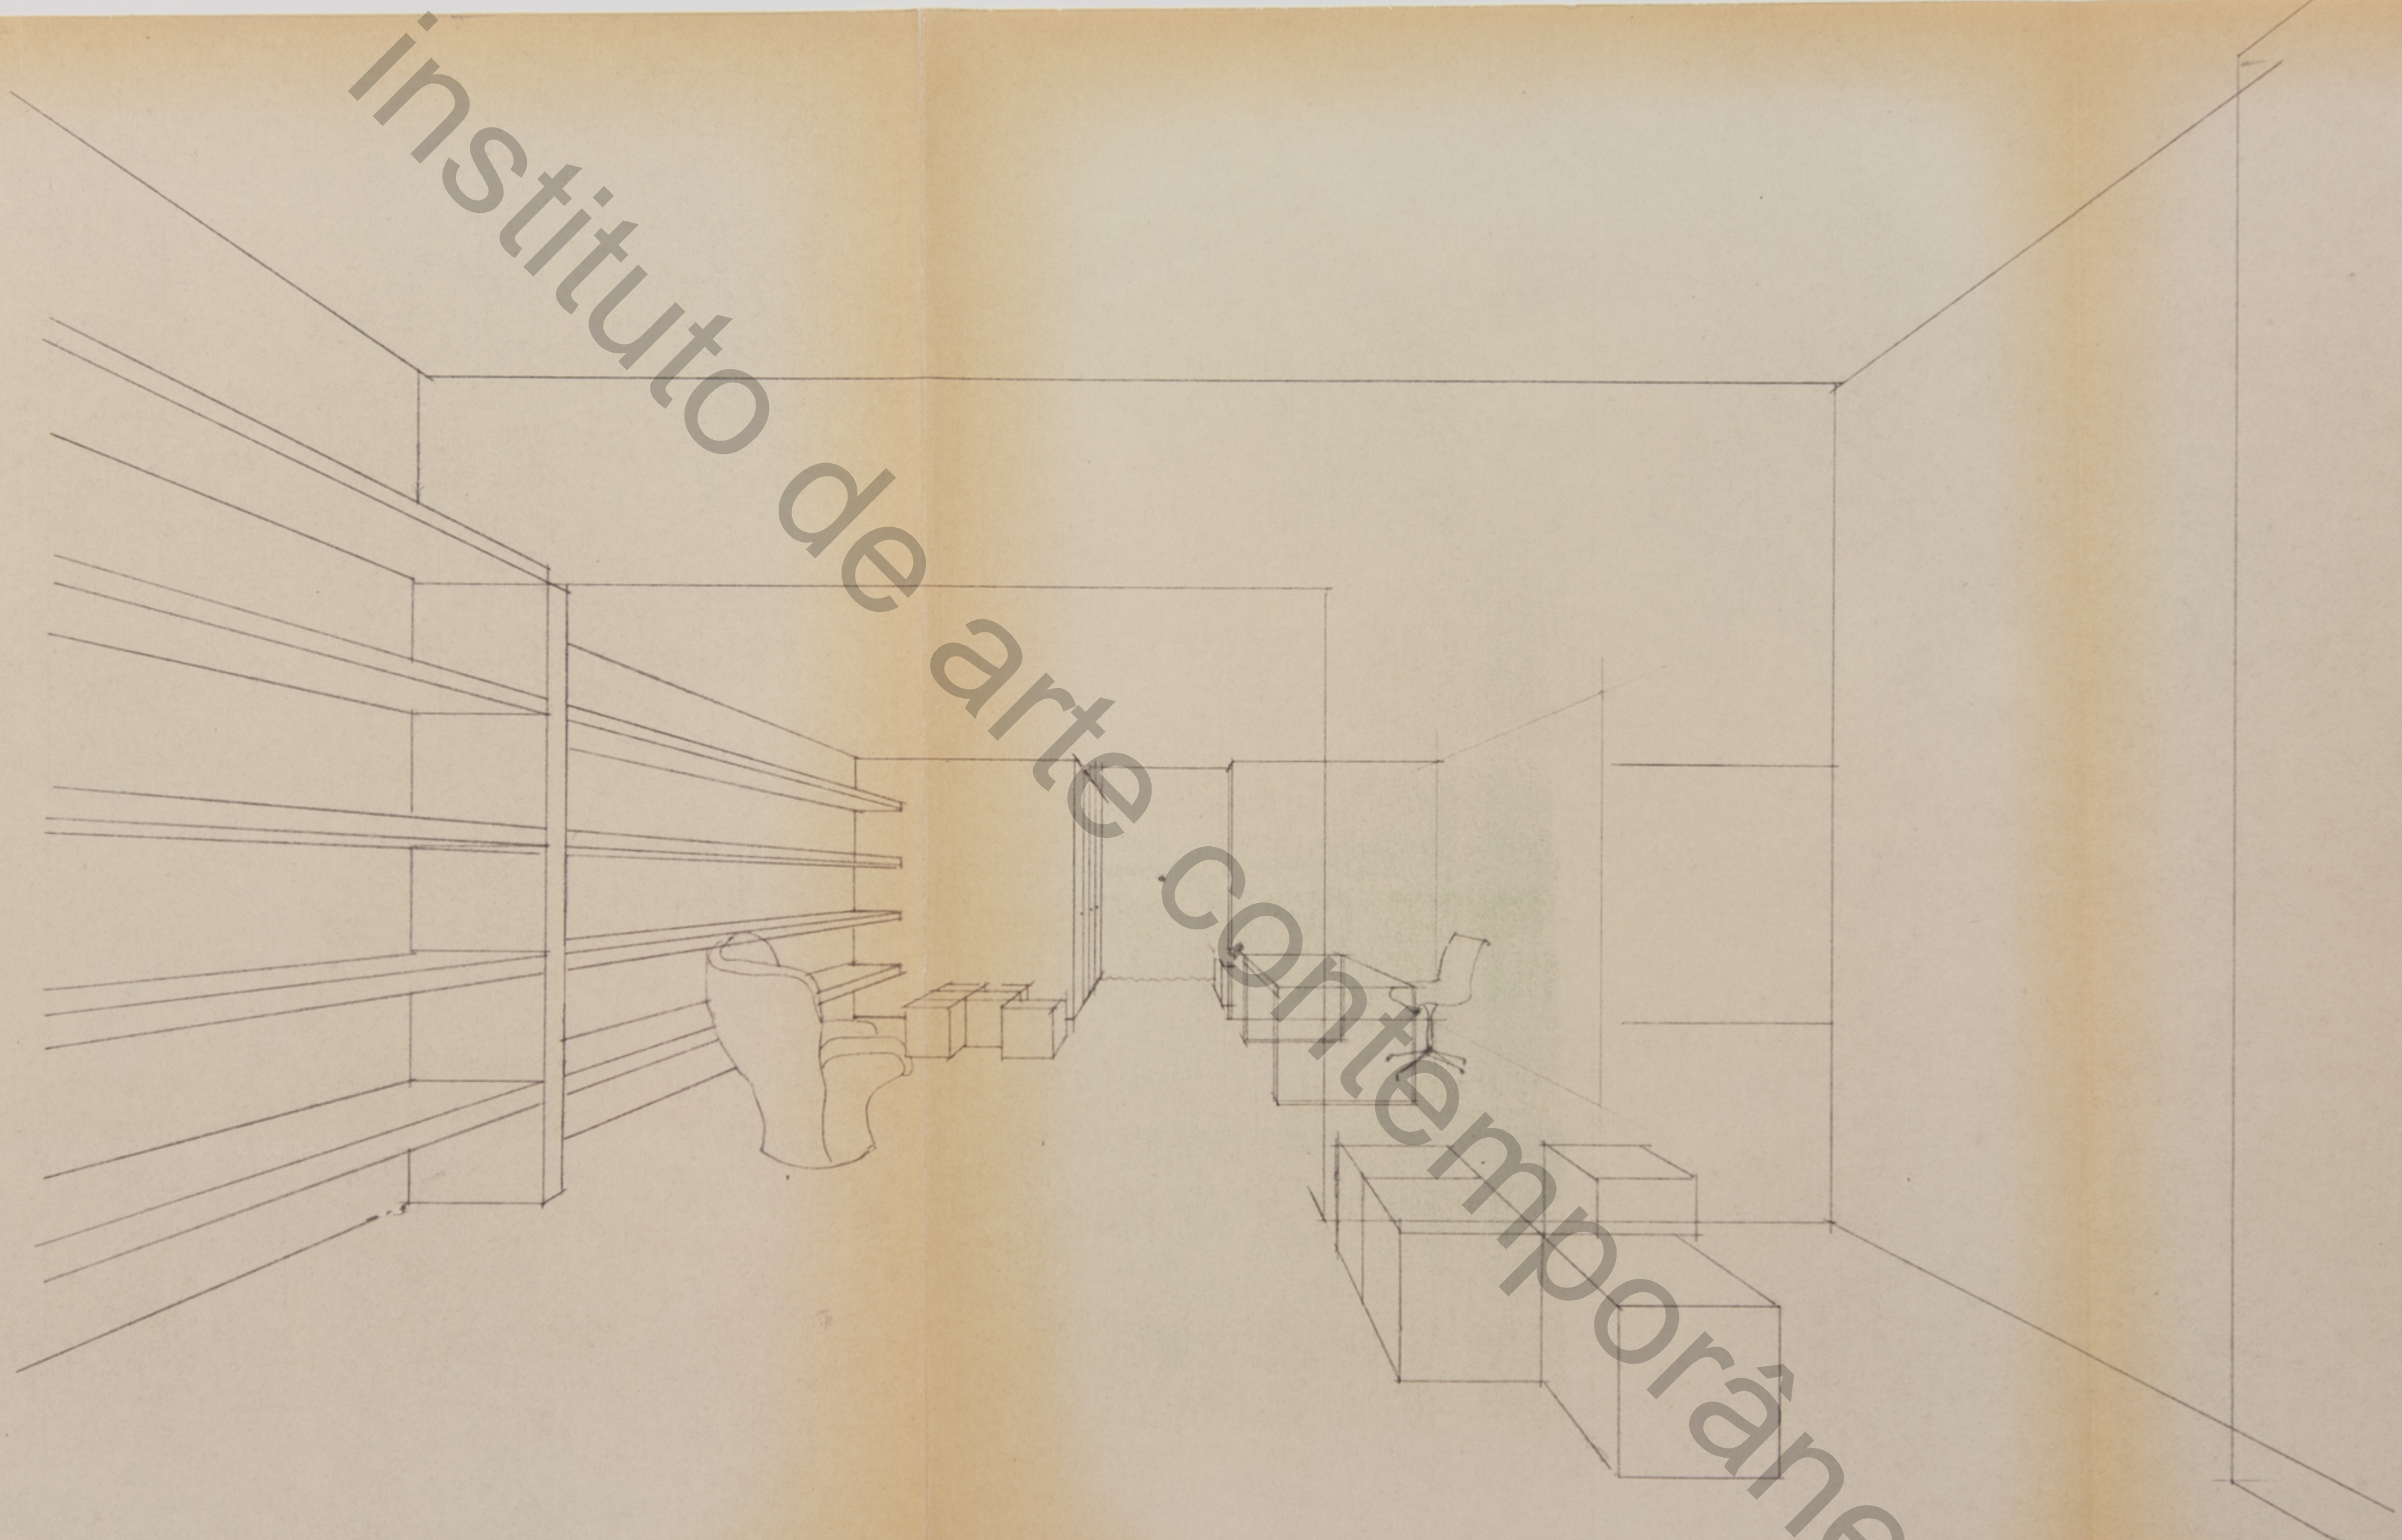





instituto de arte contemporânea



instituto de arte contemporânea

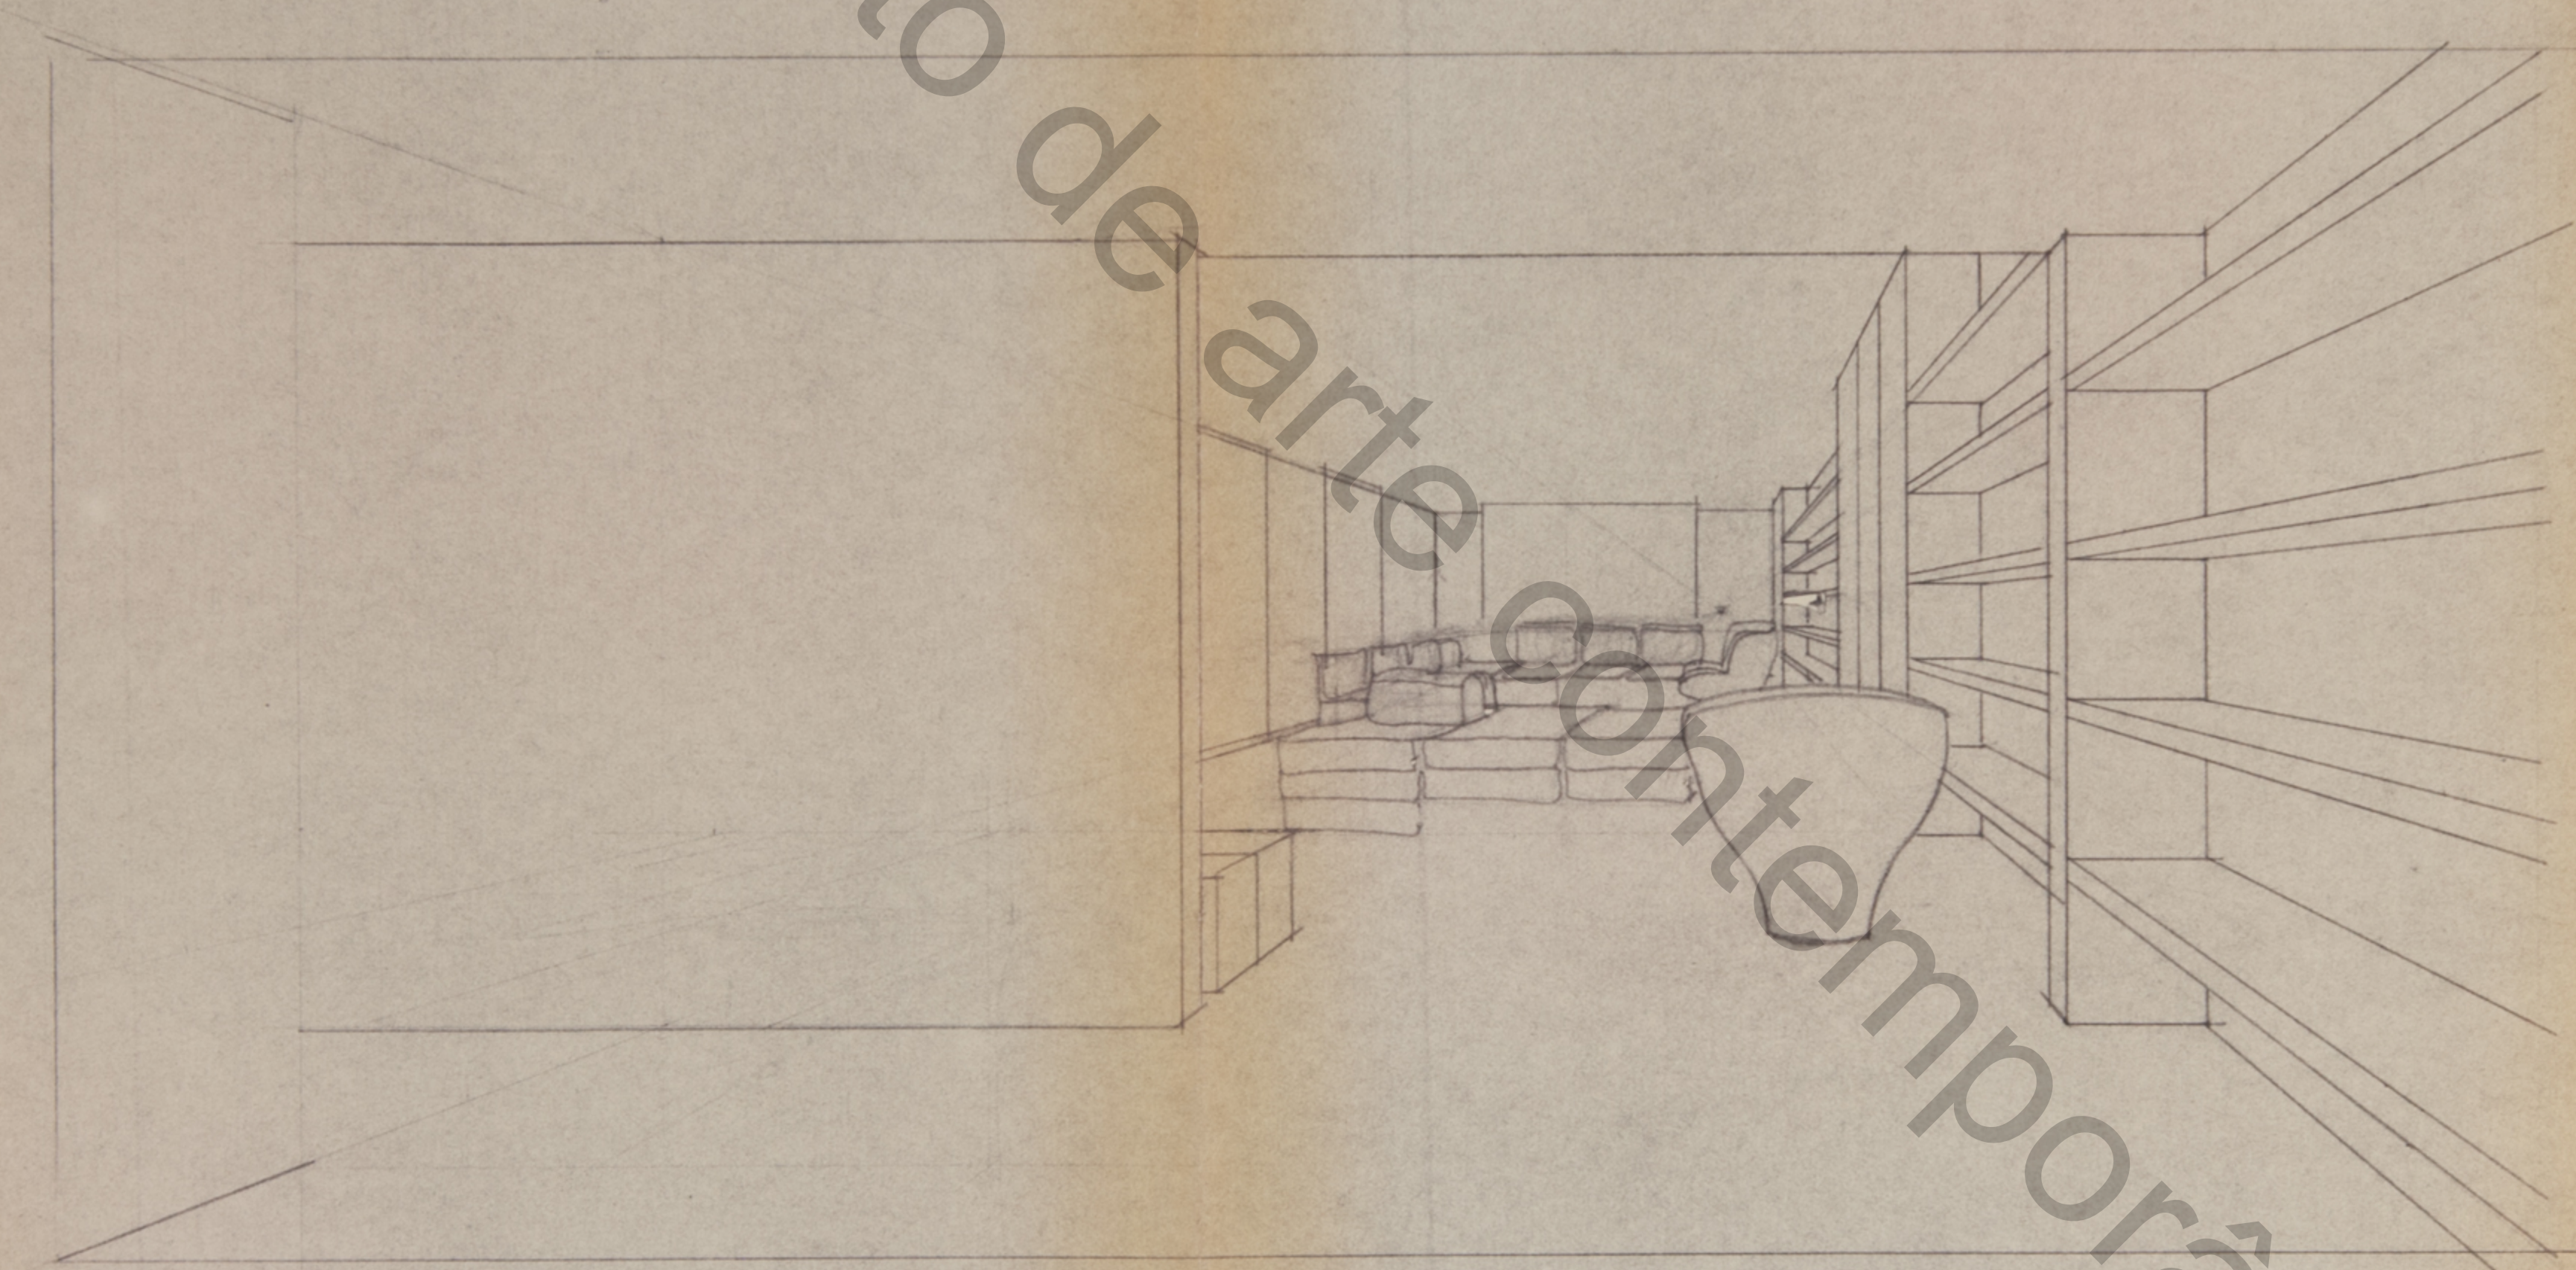




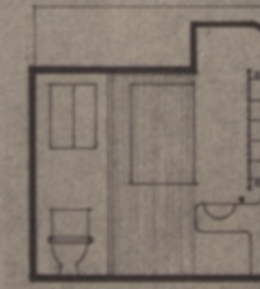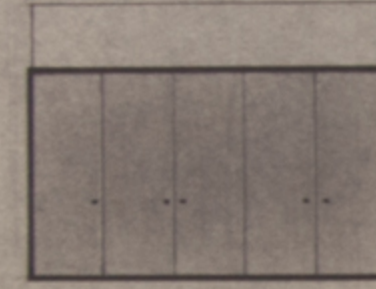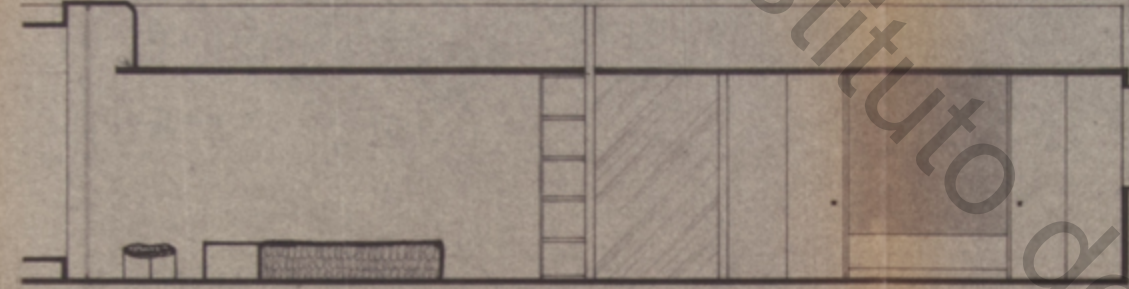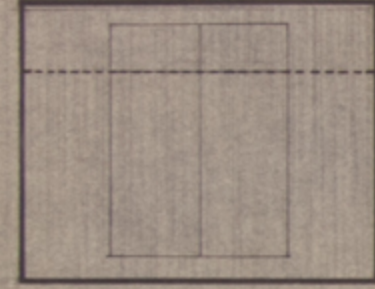

MADAME MONSIEUR "CHARLES MAURET"  
9 AV. EMILE ACCOLLAS 75 PARIS 7  
COUPES. ÉLEVATIONS  
CHAMBRE. DRESSING. SALLE DE BAIN.  
ECHELLE : 0,02<sup>cm</sup> PM LE 17 JUIN 69

CLAUDE JULIEN ARCHITECTURE INTERIEURE  
45 AV ALPHAND 94 SAINT-MANDÉ PARIS  
**75AP.04**



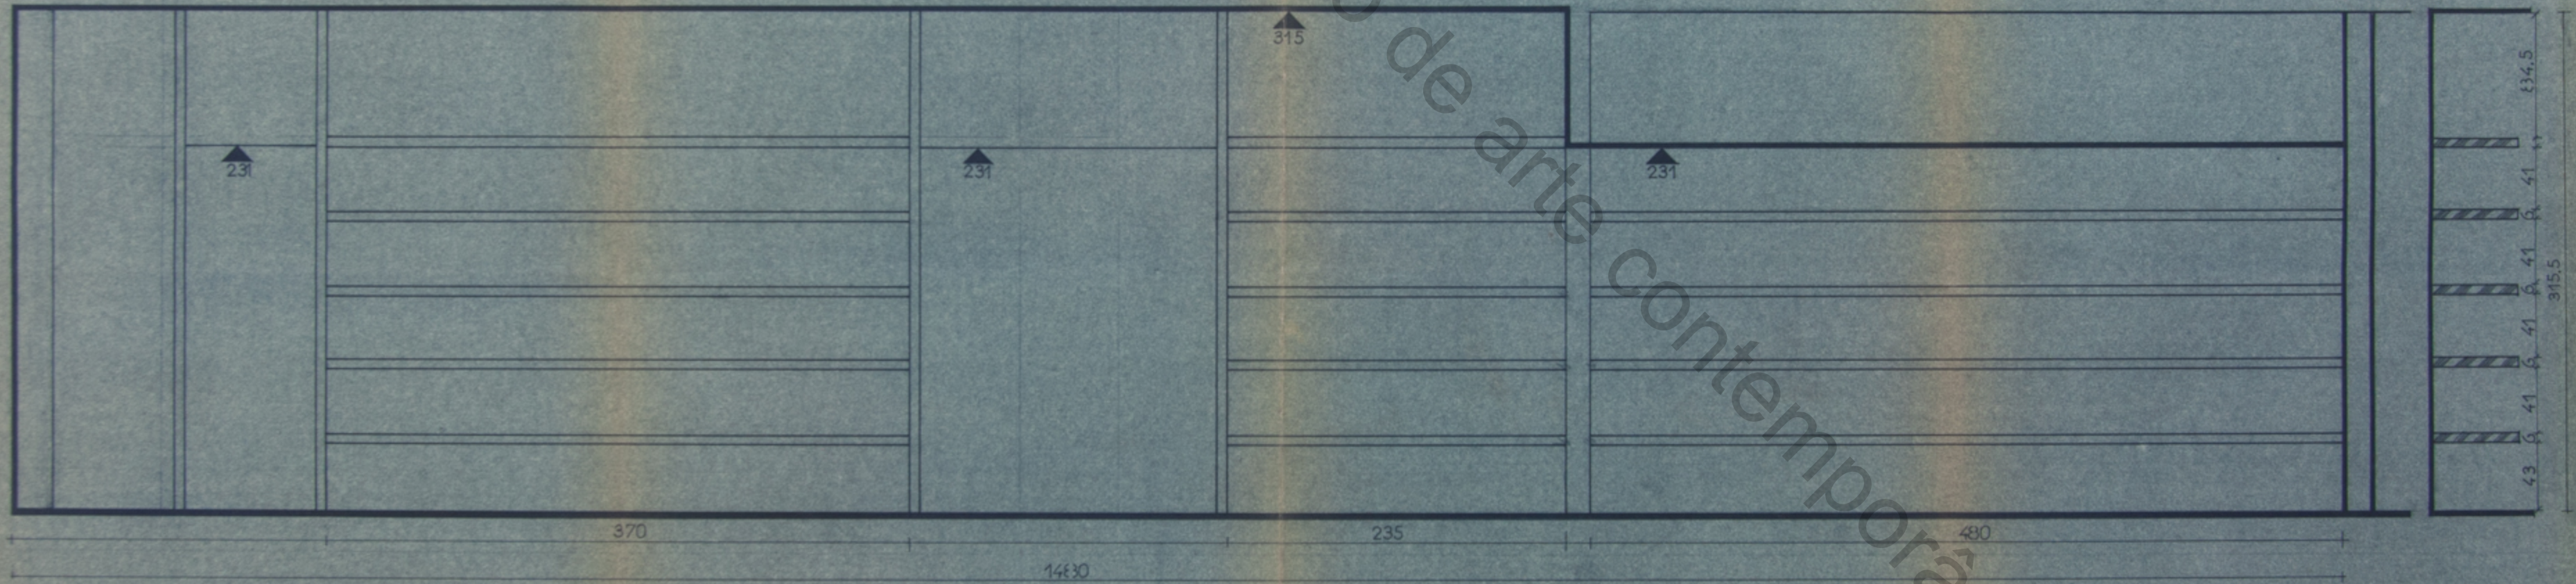

MADAME MONSIEUR "CHARLES MAUDRET"  
 9 AV. EMILE ACCOLLAS 75 PARIS 7

- BIBLIOTHEQUE - COUPE, ELEVATION -


ECHELLE : 0,05<sup>cm</sup> PM LE 7 AOUT 69

CIAUDE JULIEN ARCHITECTURE INTERIEURE  
 45 AV ALPHAND 94 SAINT-MANDE, PARIS

75.PE.03




instituto

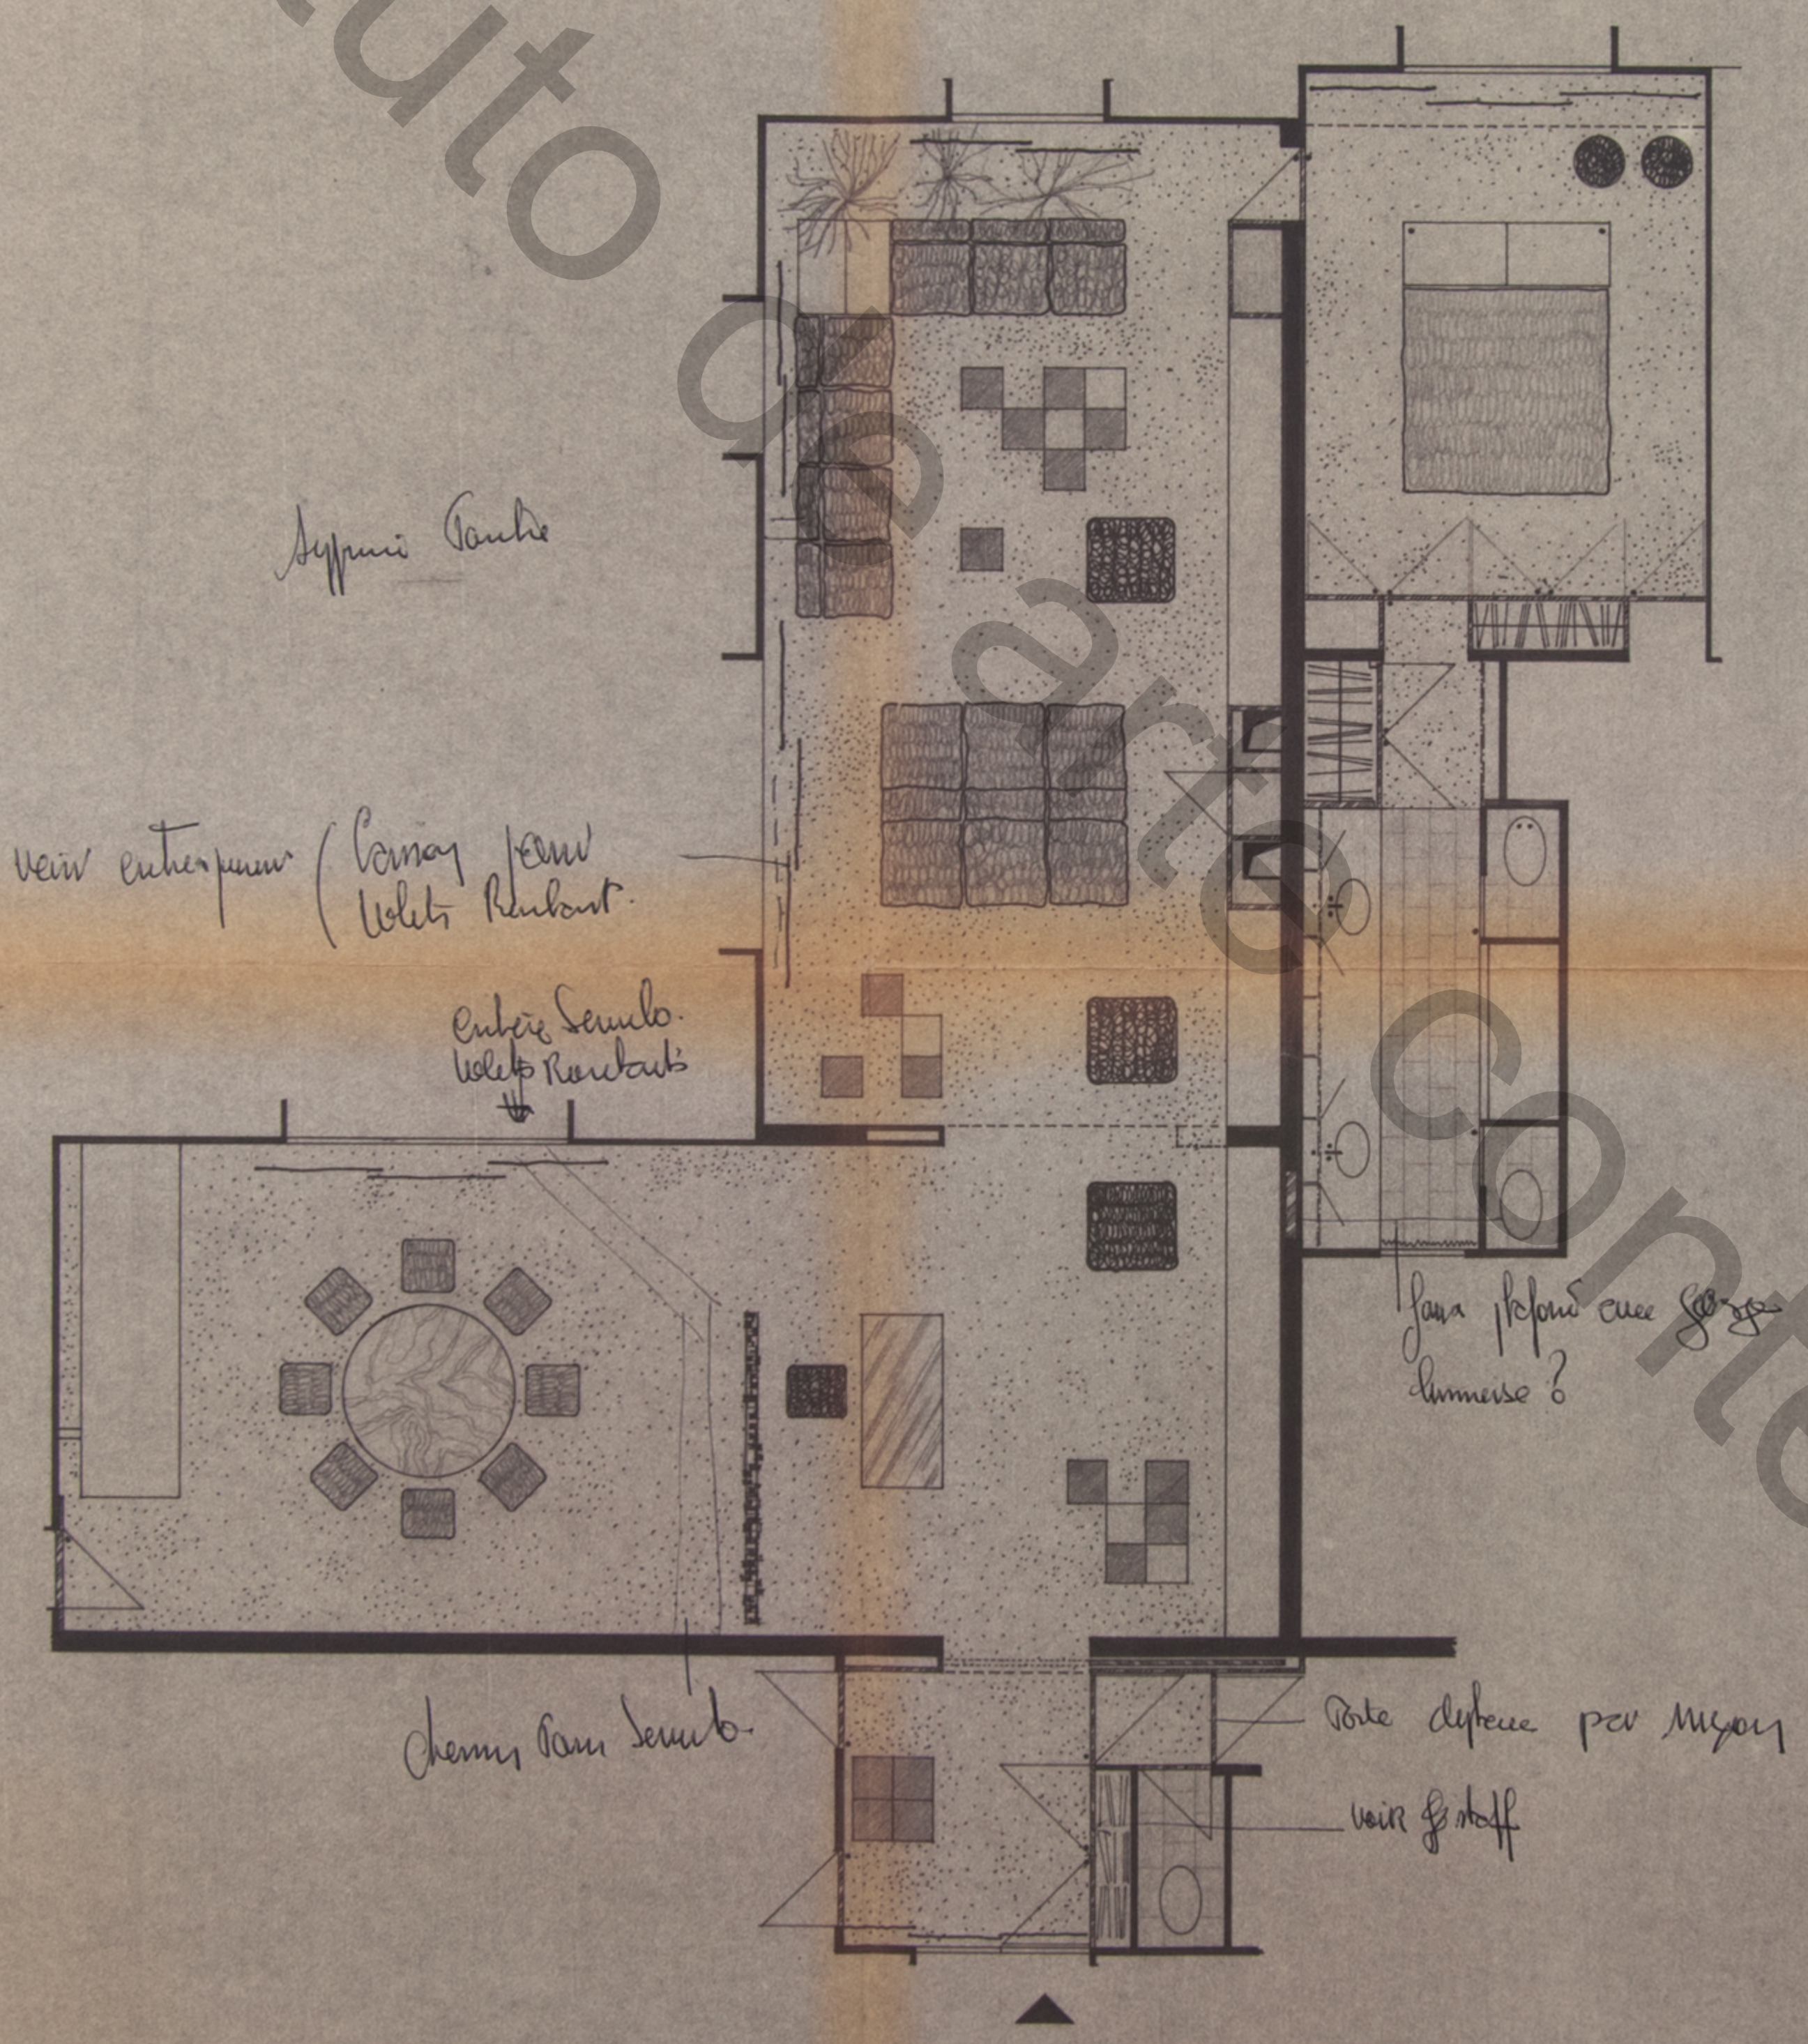

MADAME MONSIEUR "CHARLES MAURET"  
9 AV. EMILE ACCOLLAS 75 PARIS 7  
IMPLANTATION. ENTREE\_BUREAU -  
-BIBLIOTHEQUE -SALLE A MANGER  
SEJOUR -CHAMBRE -SALLE DE BAIN  
ECHELLE 1/0,02<sup>m</sup> PM LE 16 7010 69

CIAUDE ZOLIEU ARCHITECTURE INTERIEURE  
45 AV ALPHAND 94 SAINT-MAUDE-PARIS  
**75AP.02**



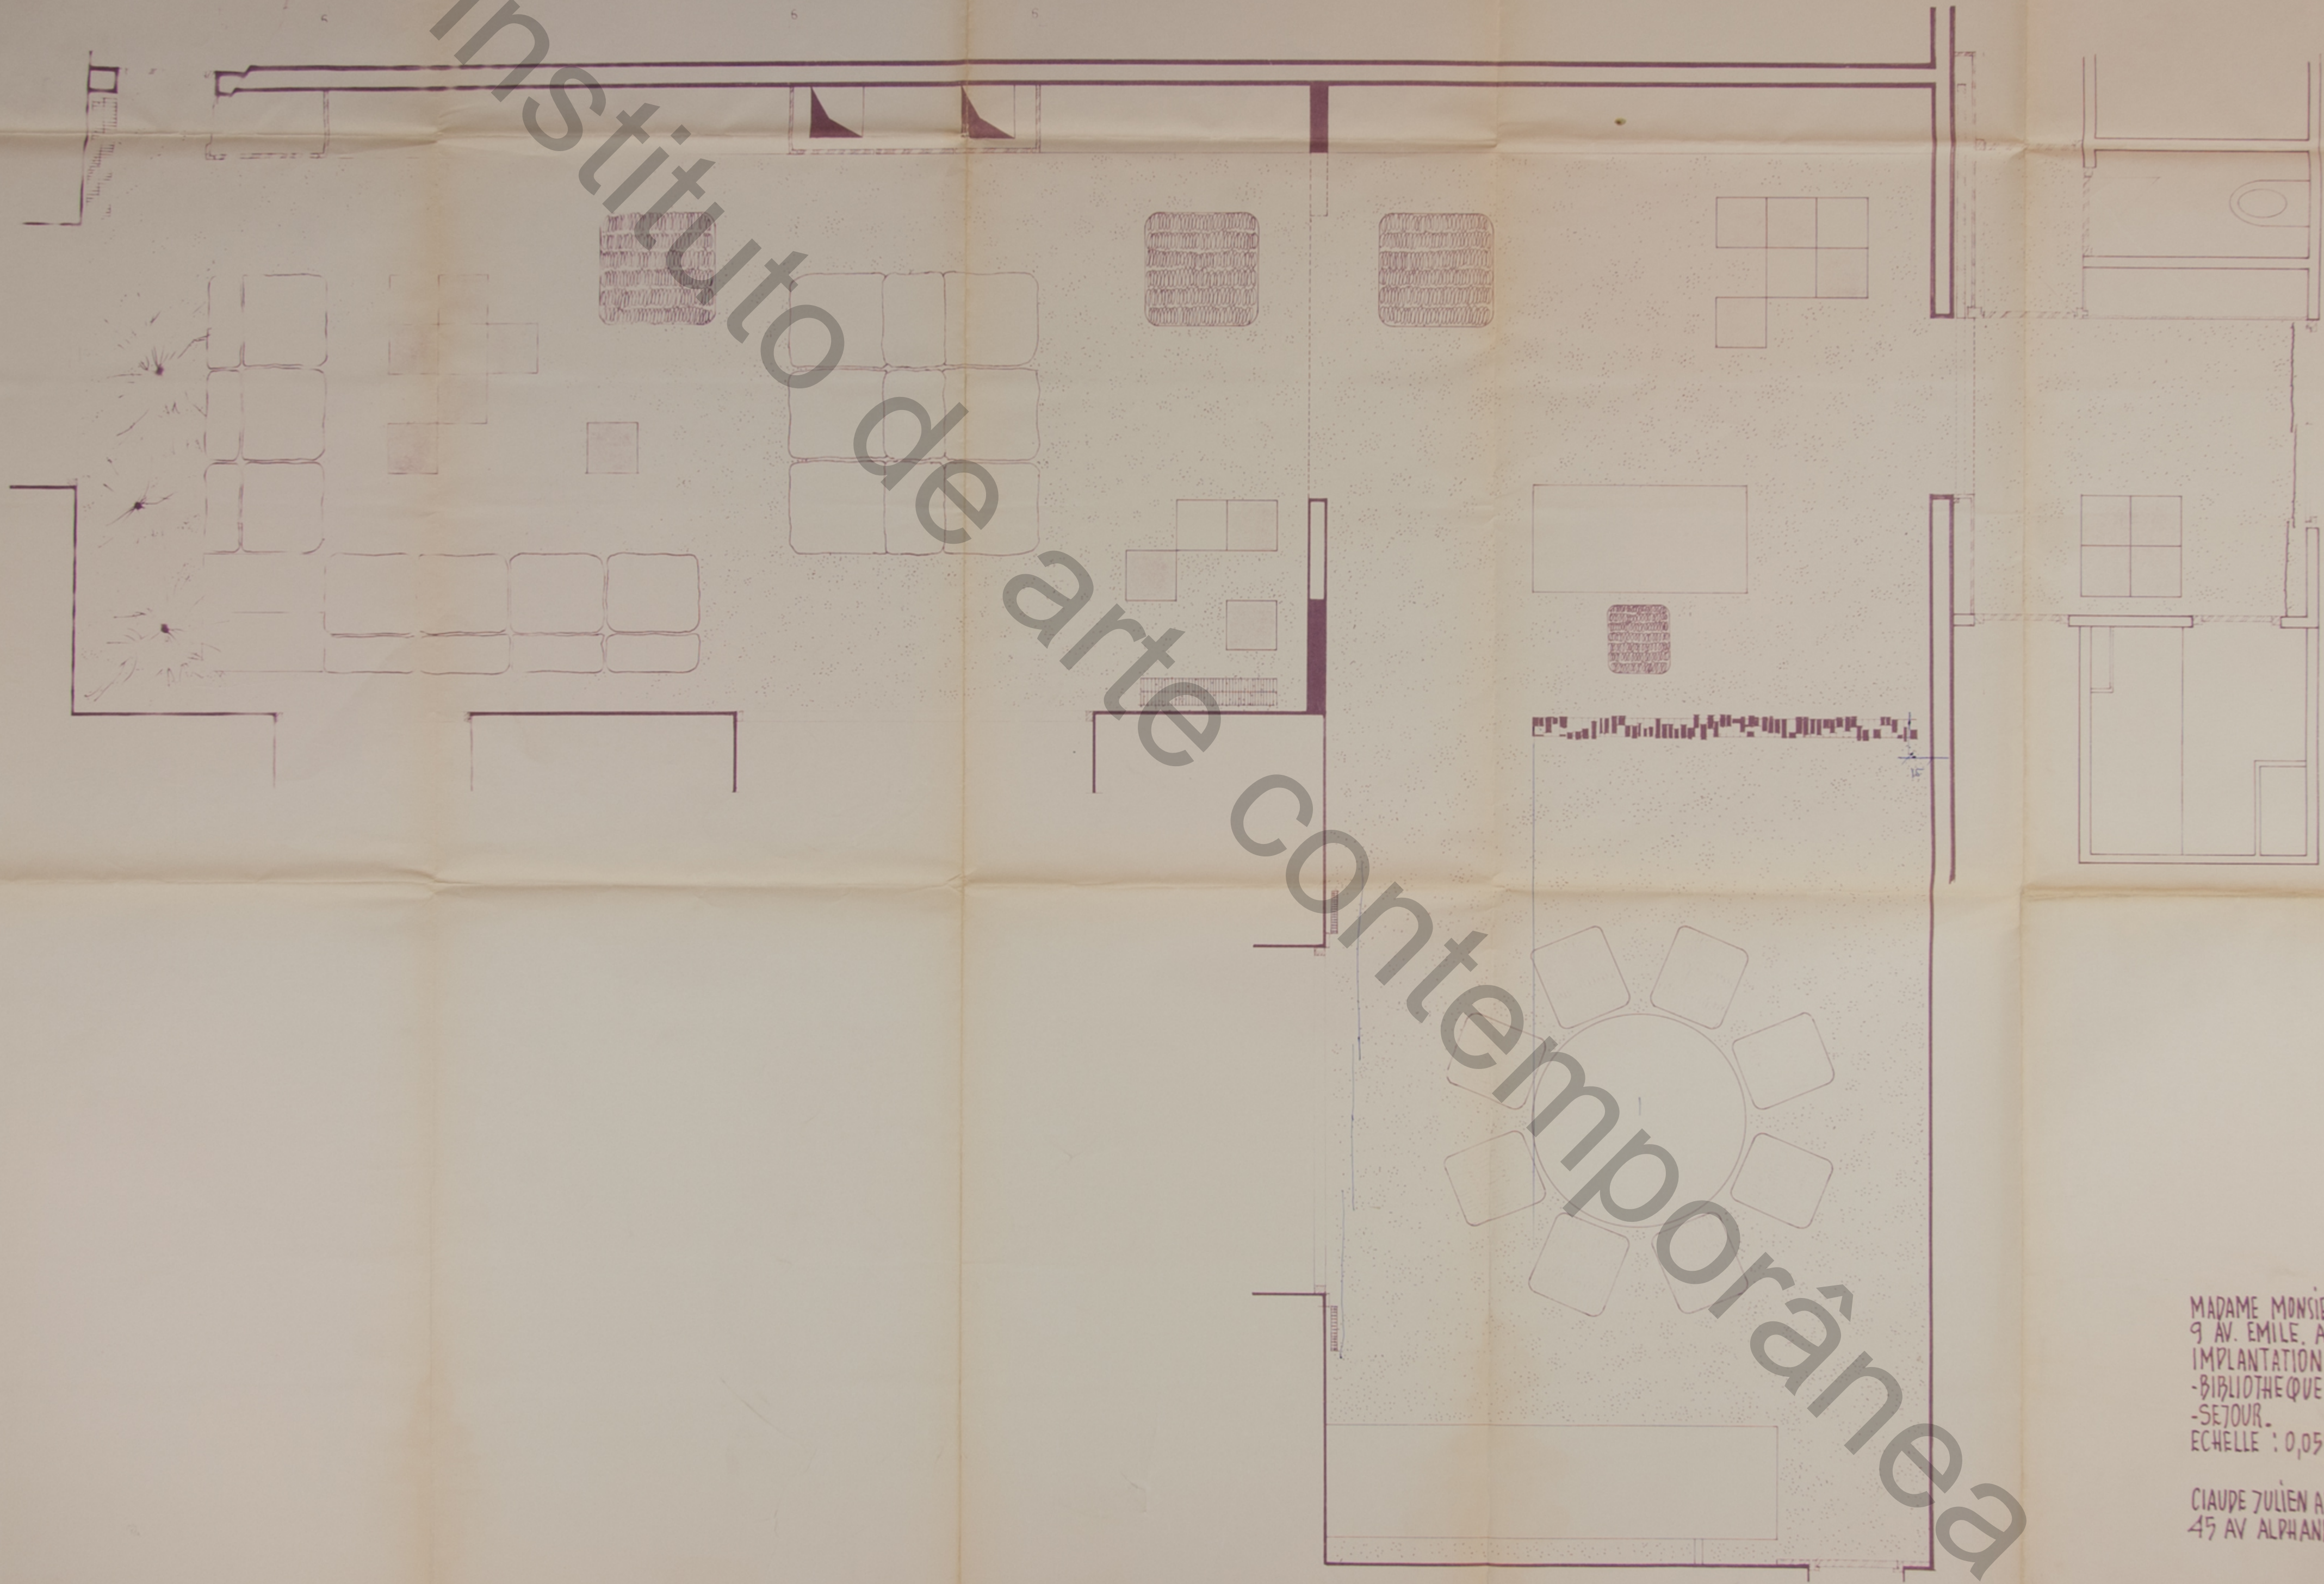


MADAME MONSIEUR "CHARLES MAUPRET"  
 9 AV. EMILE ACCOLLAS 75 PARIS 7  
 IMPLANTATION : ENTREE - BUREAU -  
 - BIBLIOTHEQUE - SALLE A MANGER  
 - SEJOUR.  
 ECHELLE : 0,05<sup>cm</sup> PM LE 7 AOUT 69


CIAUDE JULIEN ARCHITECTURE INTERIEURE  
 45 AV ALPHAND 94 SAINT-MANVE PARIS  
**75.PE.06**



instituto

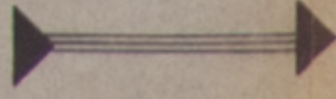


cote séjour

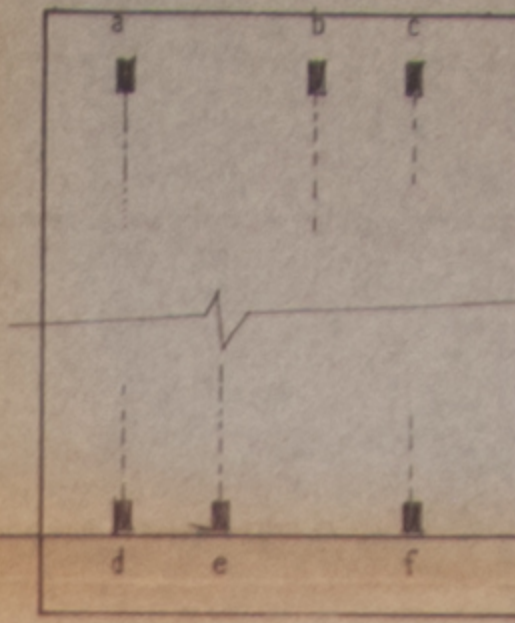

cote s. manger











Comptes  
septembre 1869

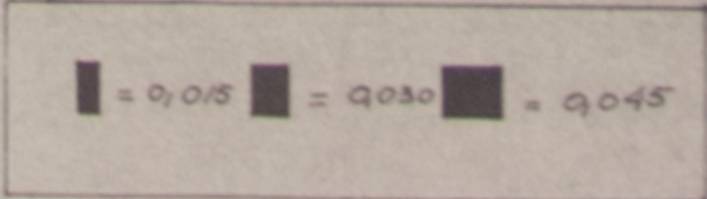




instituto de arte contemporanea

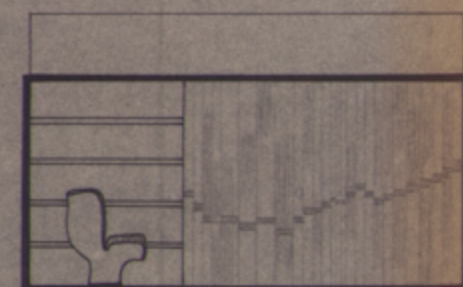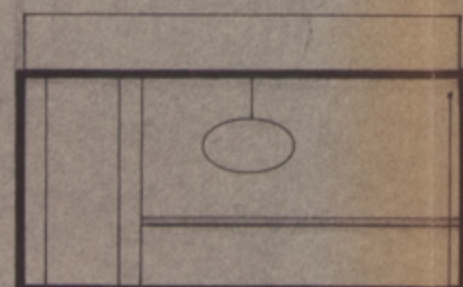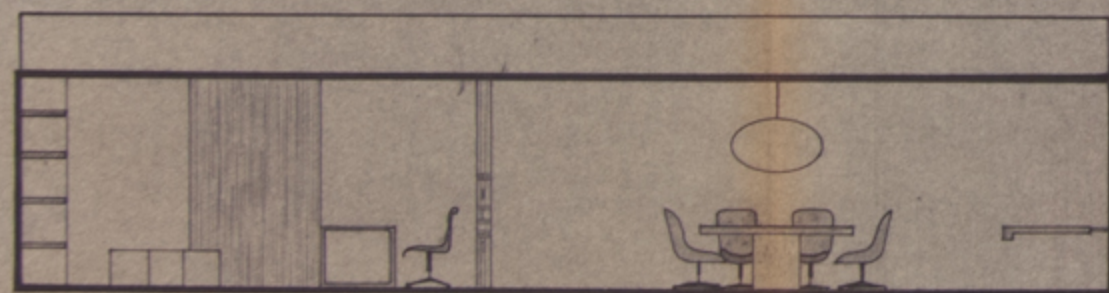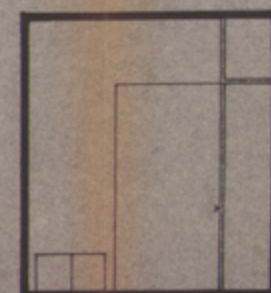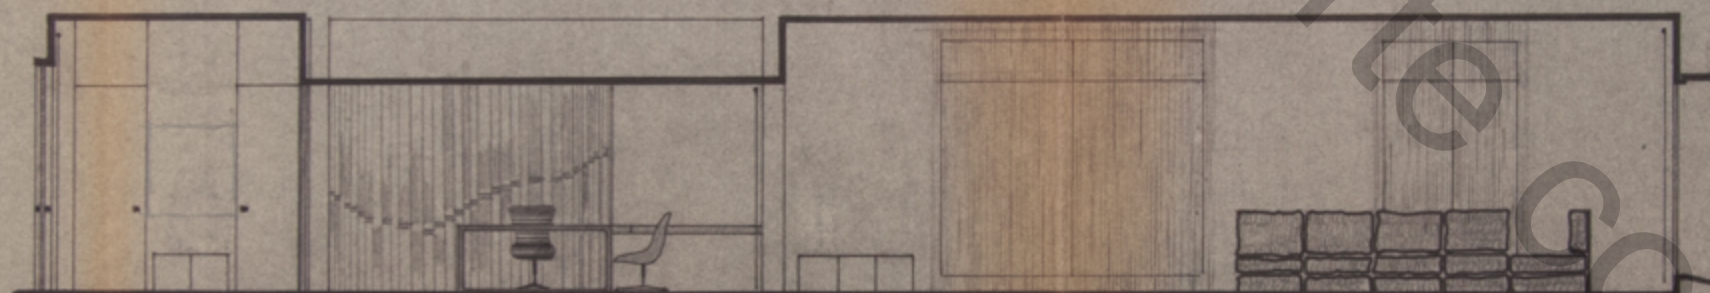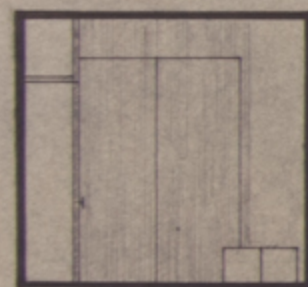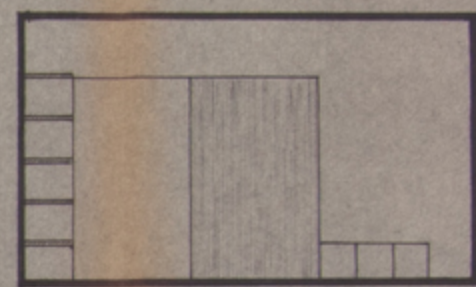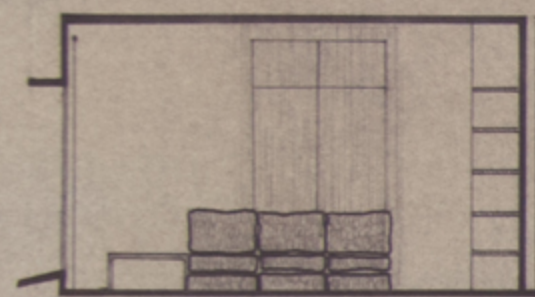

MADAME MANSIEUR "CHARLES MAURET"  
9 AV. EMILE ACCOLLAS 75 PARIS 7  
COUPES. ÉLEVATIONS - ENTREE  
BUREAU-BIBLI. SALLE A MANGER SEJOUR  
ECHELLE : 0,02<sup>m</sup> PM LE 17 JUIN 69

CLAUDE JULIEN ARCHITECTURE INTERIEURE  
45 AV ALPHAND 94 SAINT-MANDE PARIS  
75AP.05



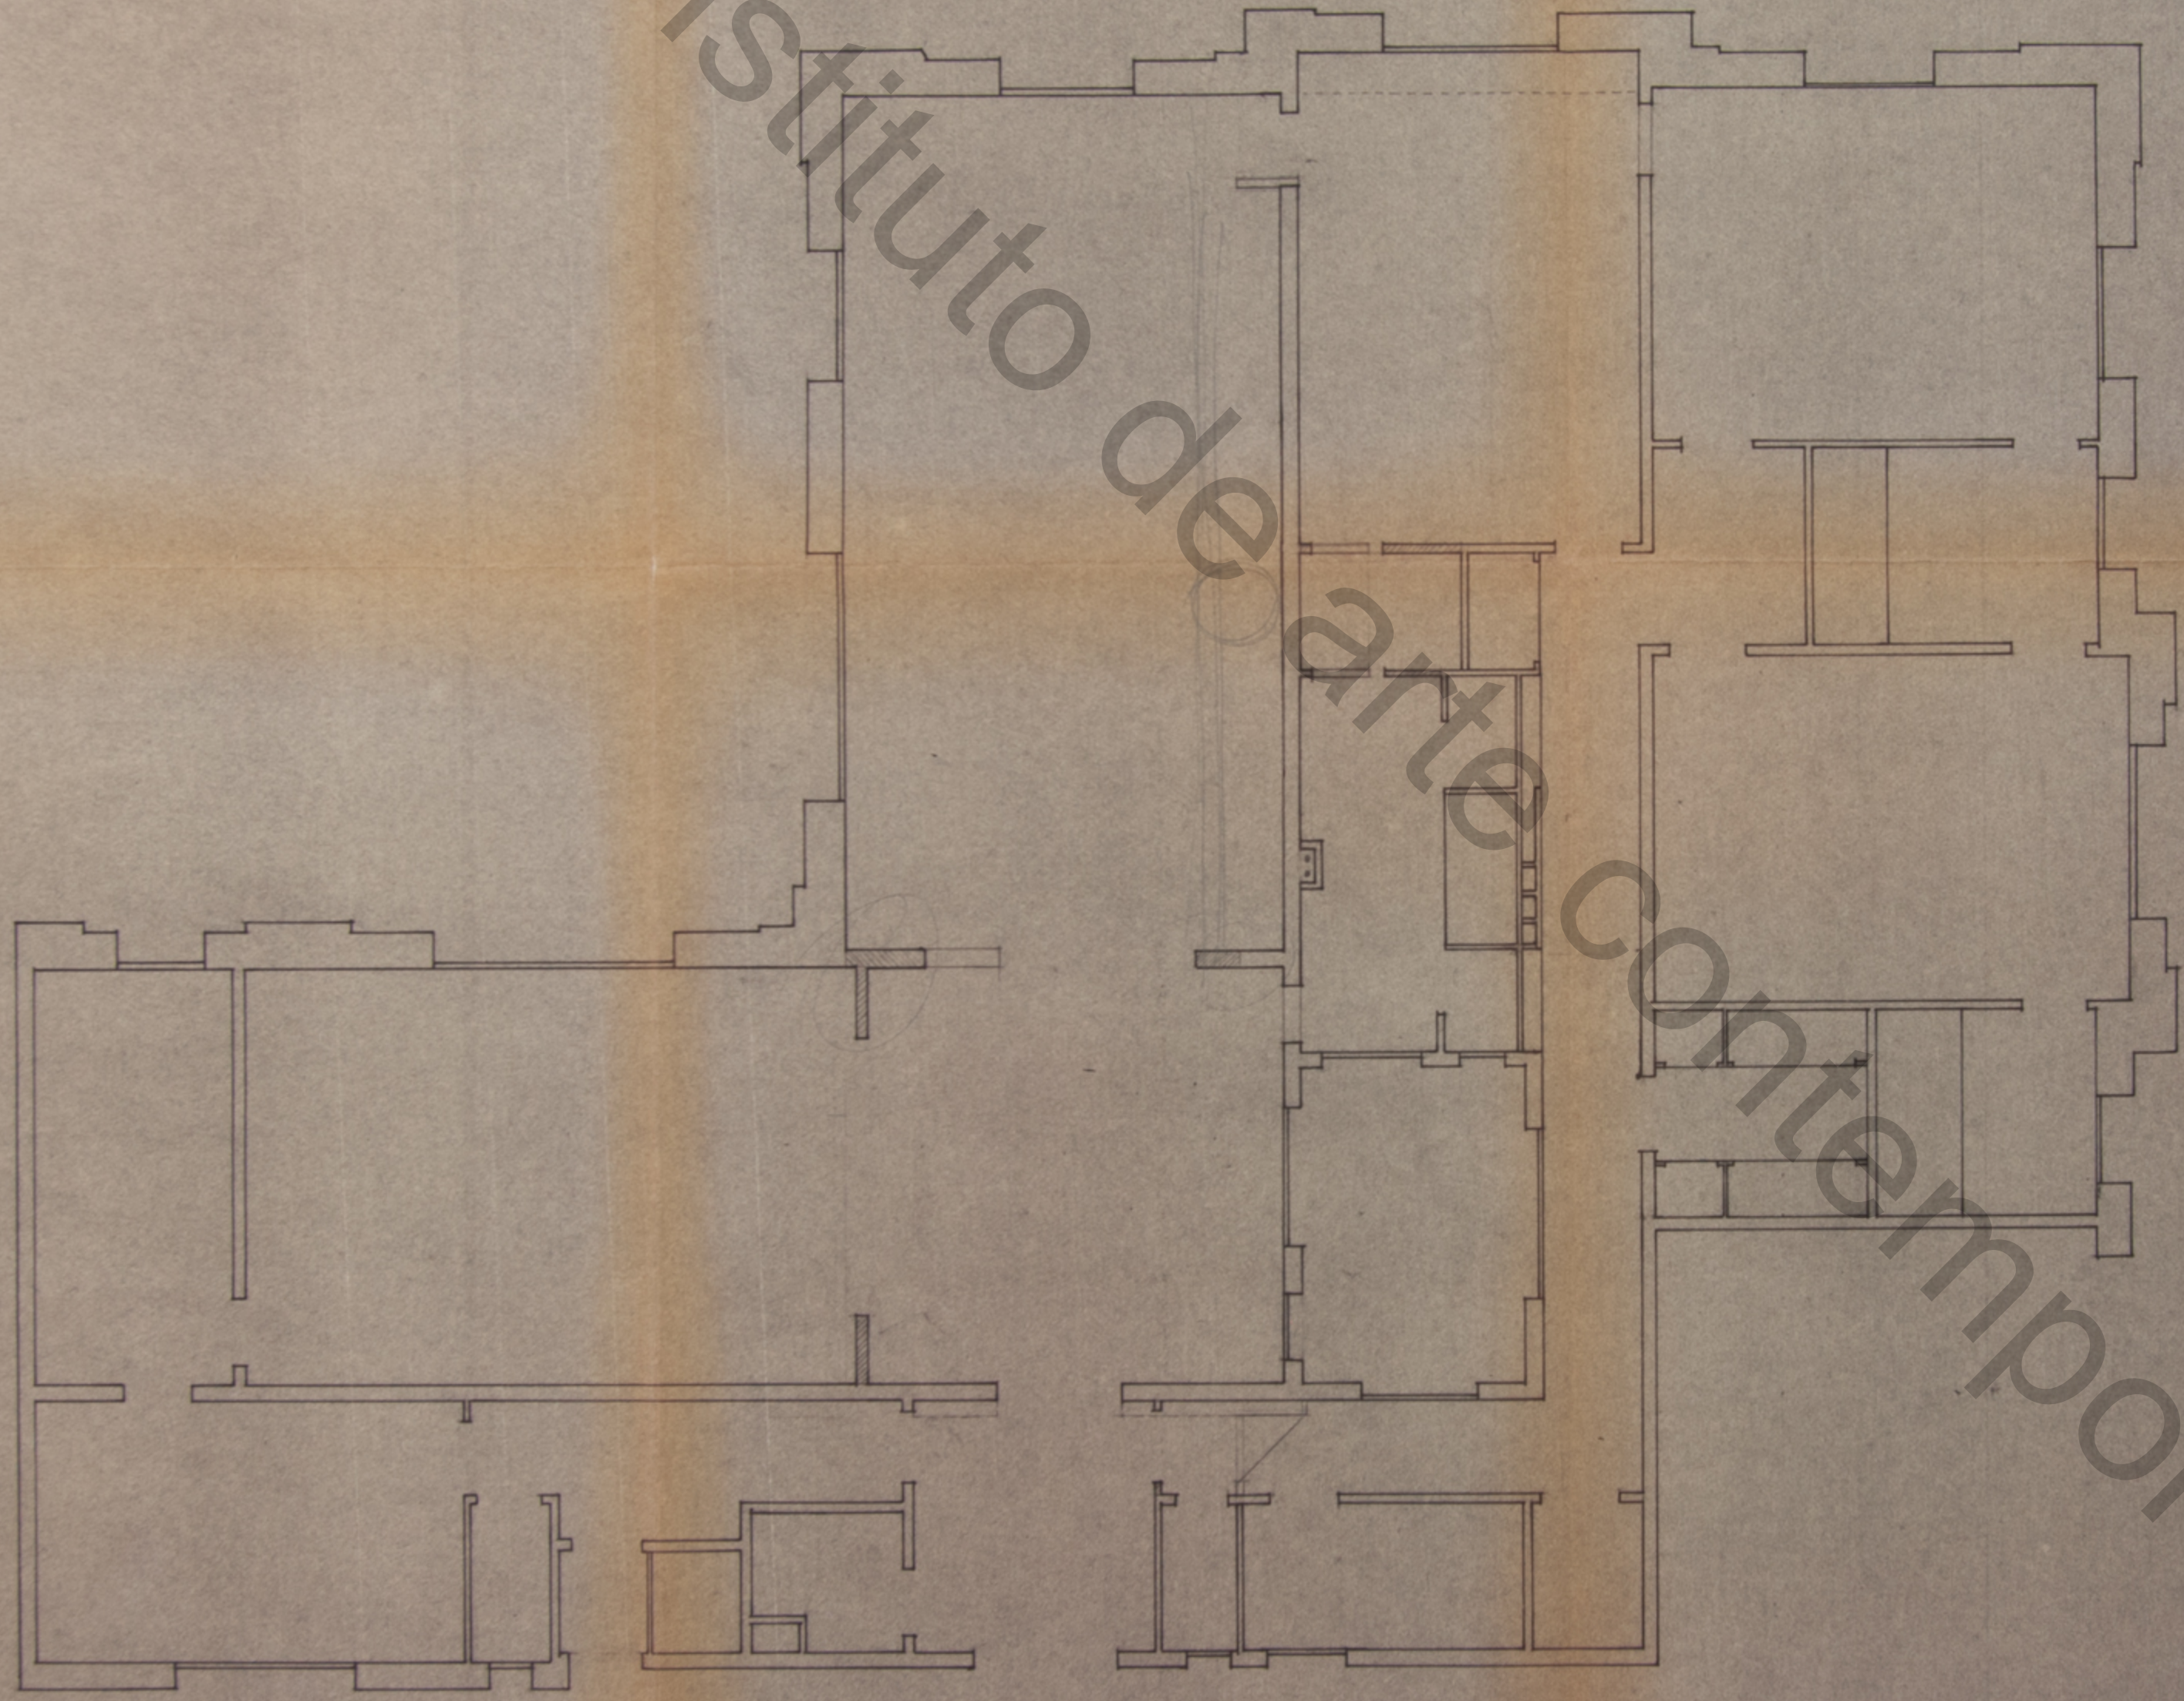

MADAME MONSIEUR "CHARLES MAUBRET"  
9 AV. EMILE ACCOLLAS 75 PARIS 7

ÉTAT DES LIEUX  
ÉCHELLE : 0.02 PM LE 15 701N 69

CLAUDE JULIEN ARCHITECTURE INTERIEURE  
45 AV ALPHAND 94 SAINT-MANDE PARIS  
**75AP.01**