


- 1- ACCESO
- 2- VESTIBULO
- 3- LIBRERIA
- 4- SALA DE INTRODUCCION
- 5- SALA DE EXPOSICIONES TEMPORALES
- 6- SALA
- 7- PATIO DE ESCULTURAS A CUBIERTO
- 8- PATIO DE ESCULTURAS A DESCUBIERTO
- 9- AUDITORIO

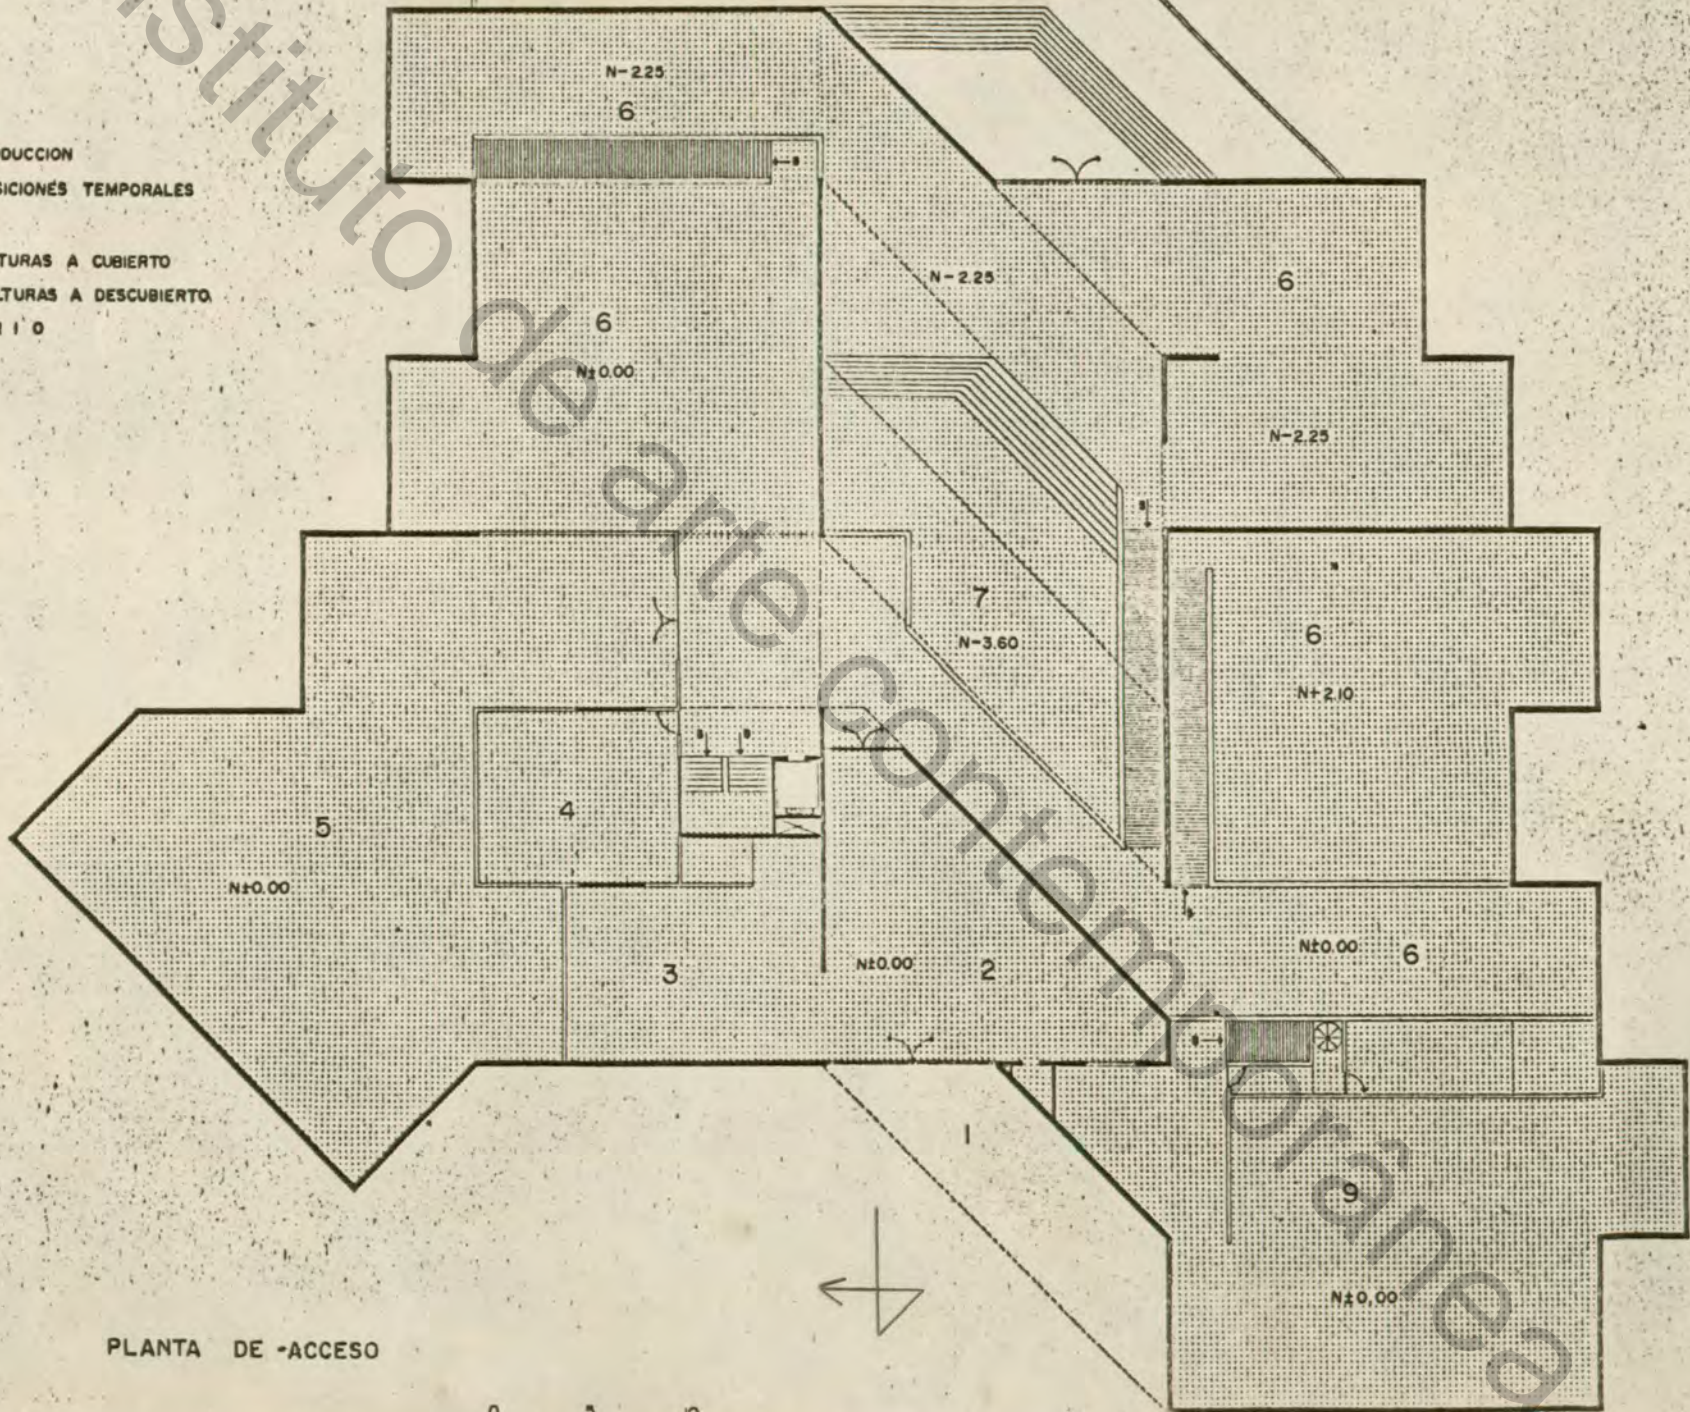

PLANTA DE -ACCESO

0 5 10