




instituto de arte contemporânea

LEGENDA

|   |             |
|---|-------------|
|  | EXISTENTE   |
|  | A CONSTRUIR |

OBS.: CONFERIR MEDIDAS E POSICIONAMENTO DOS PILARES NO LOCAL

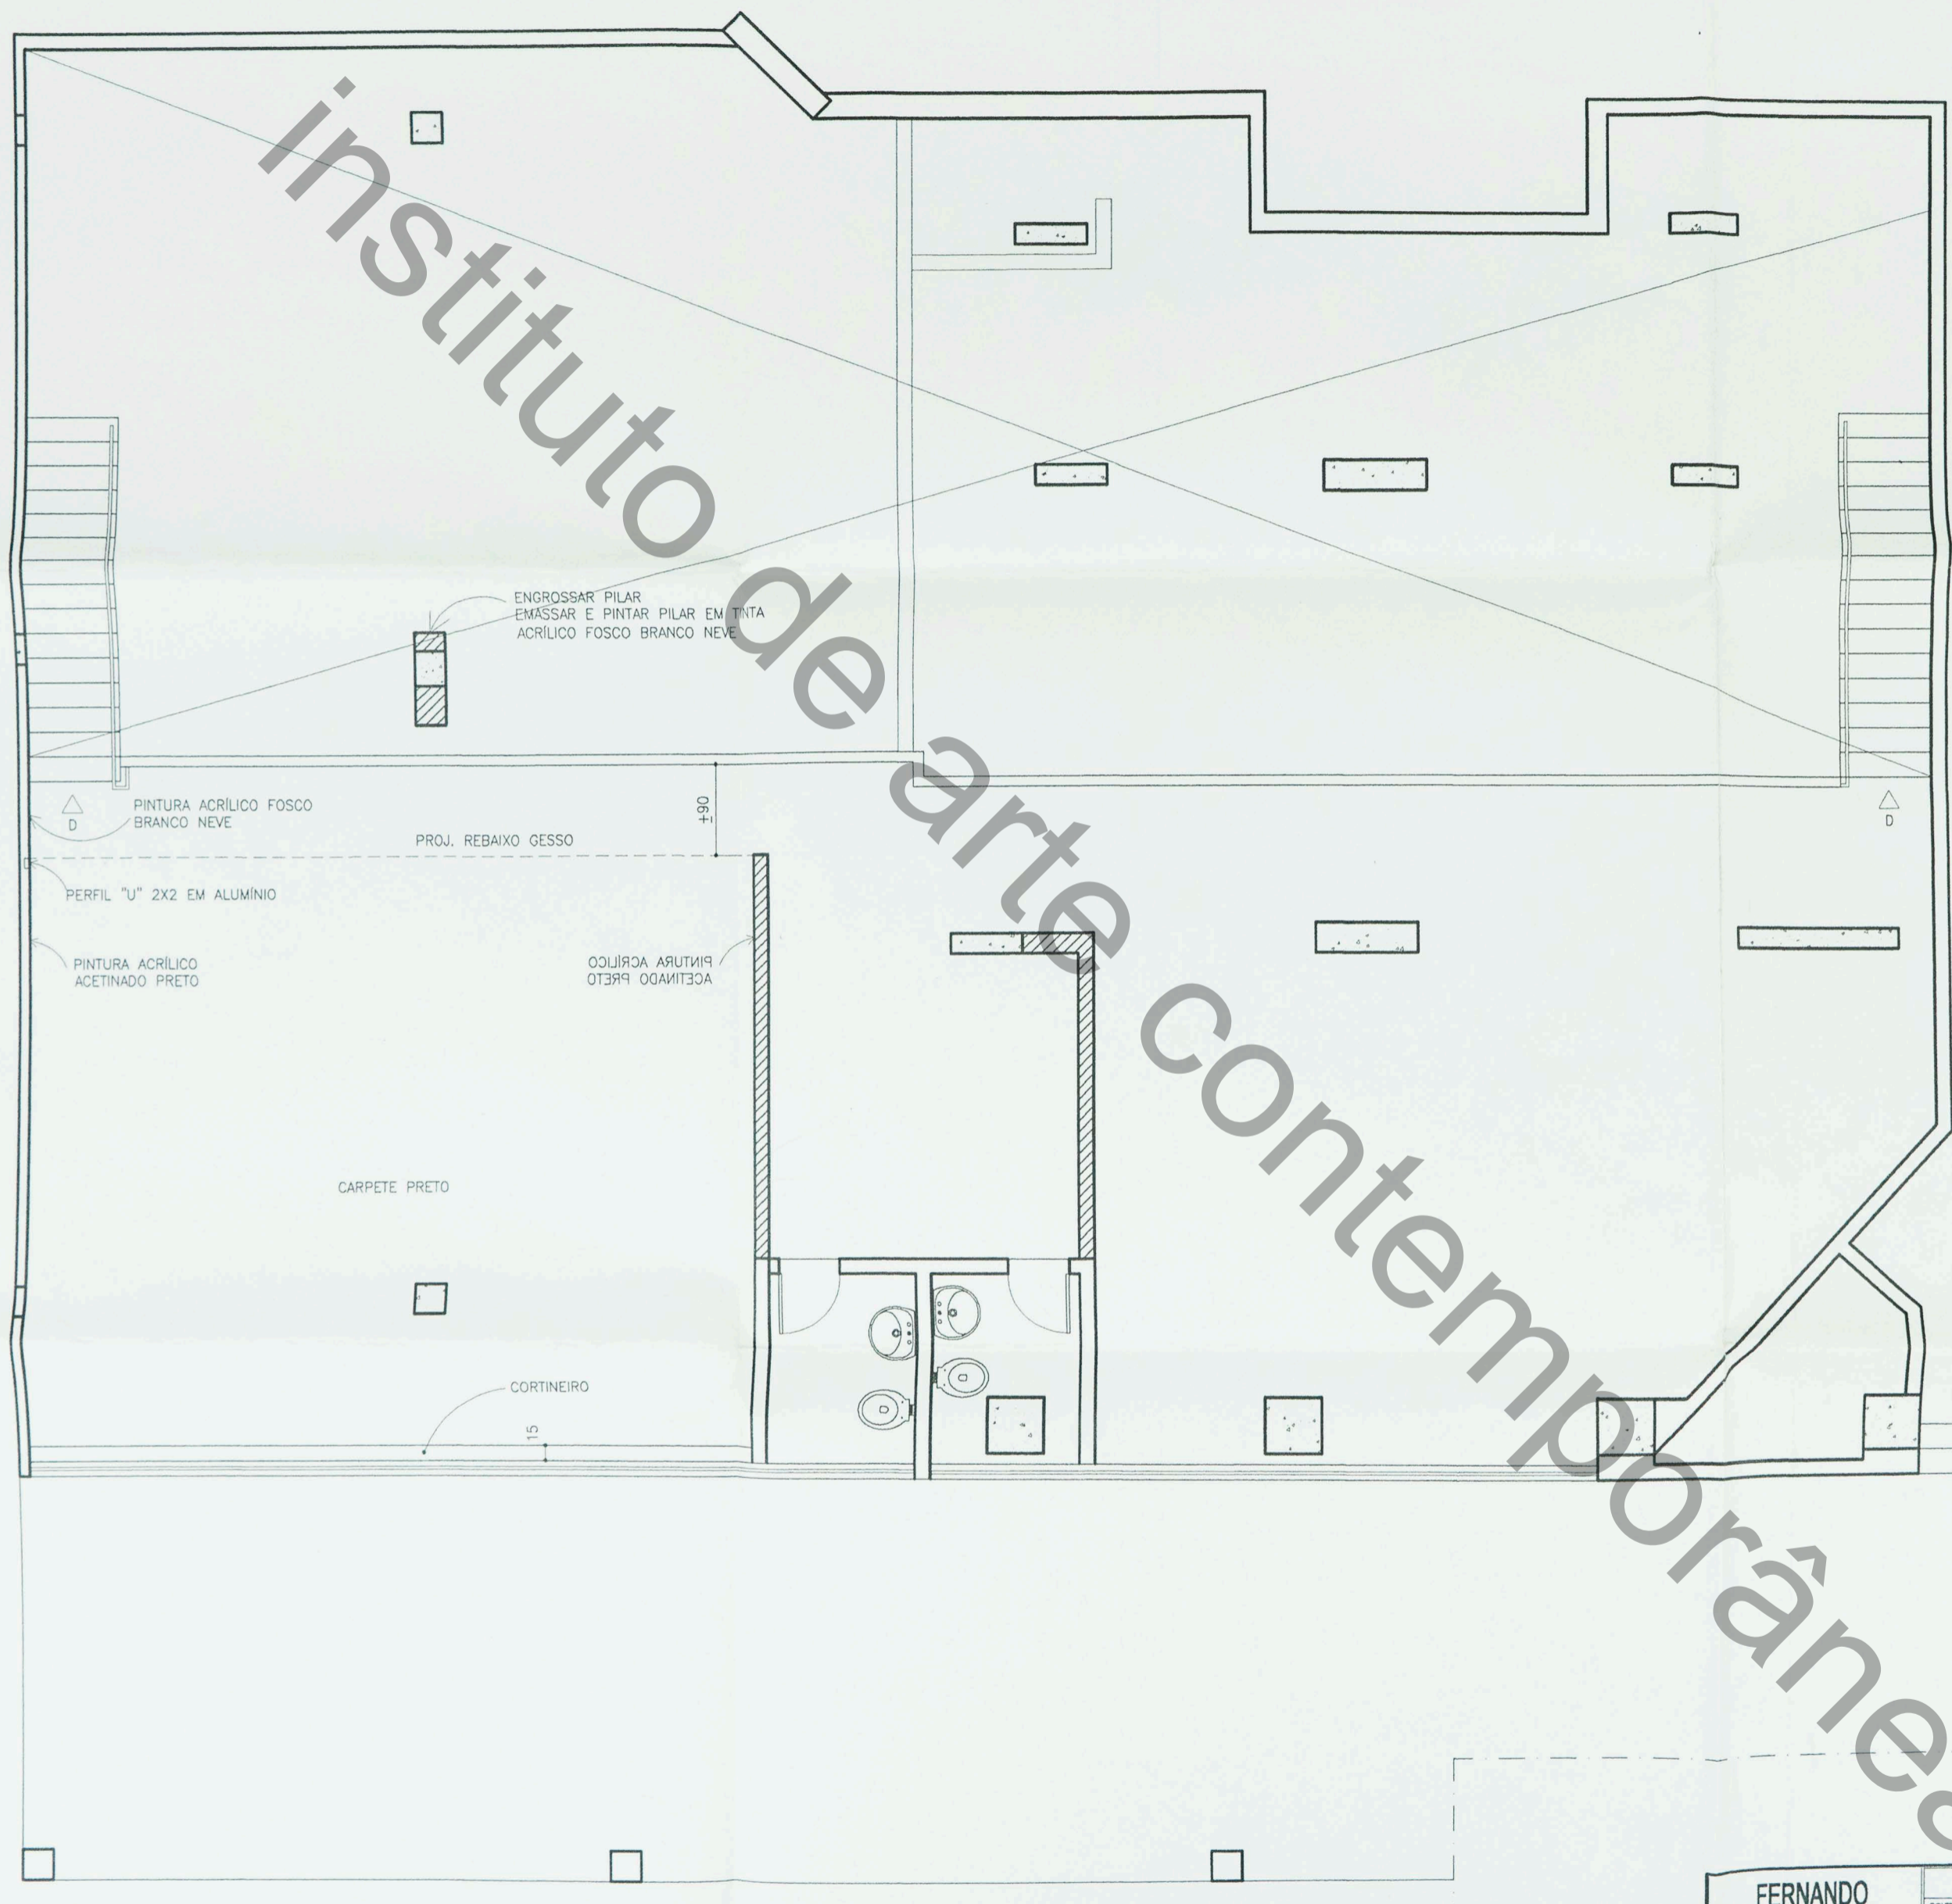

PLANTA MEZANINO

ESC.: 1:50

|   |                       |                     |
|---|-----------------------|---------------------|
| <b>FERNANDO HERMANNY</b><br>ARQUITETO   | GALERIA MARCUS VIEIRA |                     |
|   | CONTEÚDO              | PLANTA 2º PAVIMENTO |
| Rua Santa Rita Durão, 74 sala 1104<br>30140-110 Belo Horizonte - MG<br>(31) 3282-2098 / 9984-0890 | DATA                  | NOVEMBRO 2003       |
|   | FOLHA                 | 02 / 02             |