


instituto de arte contemporânea

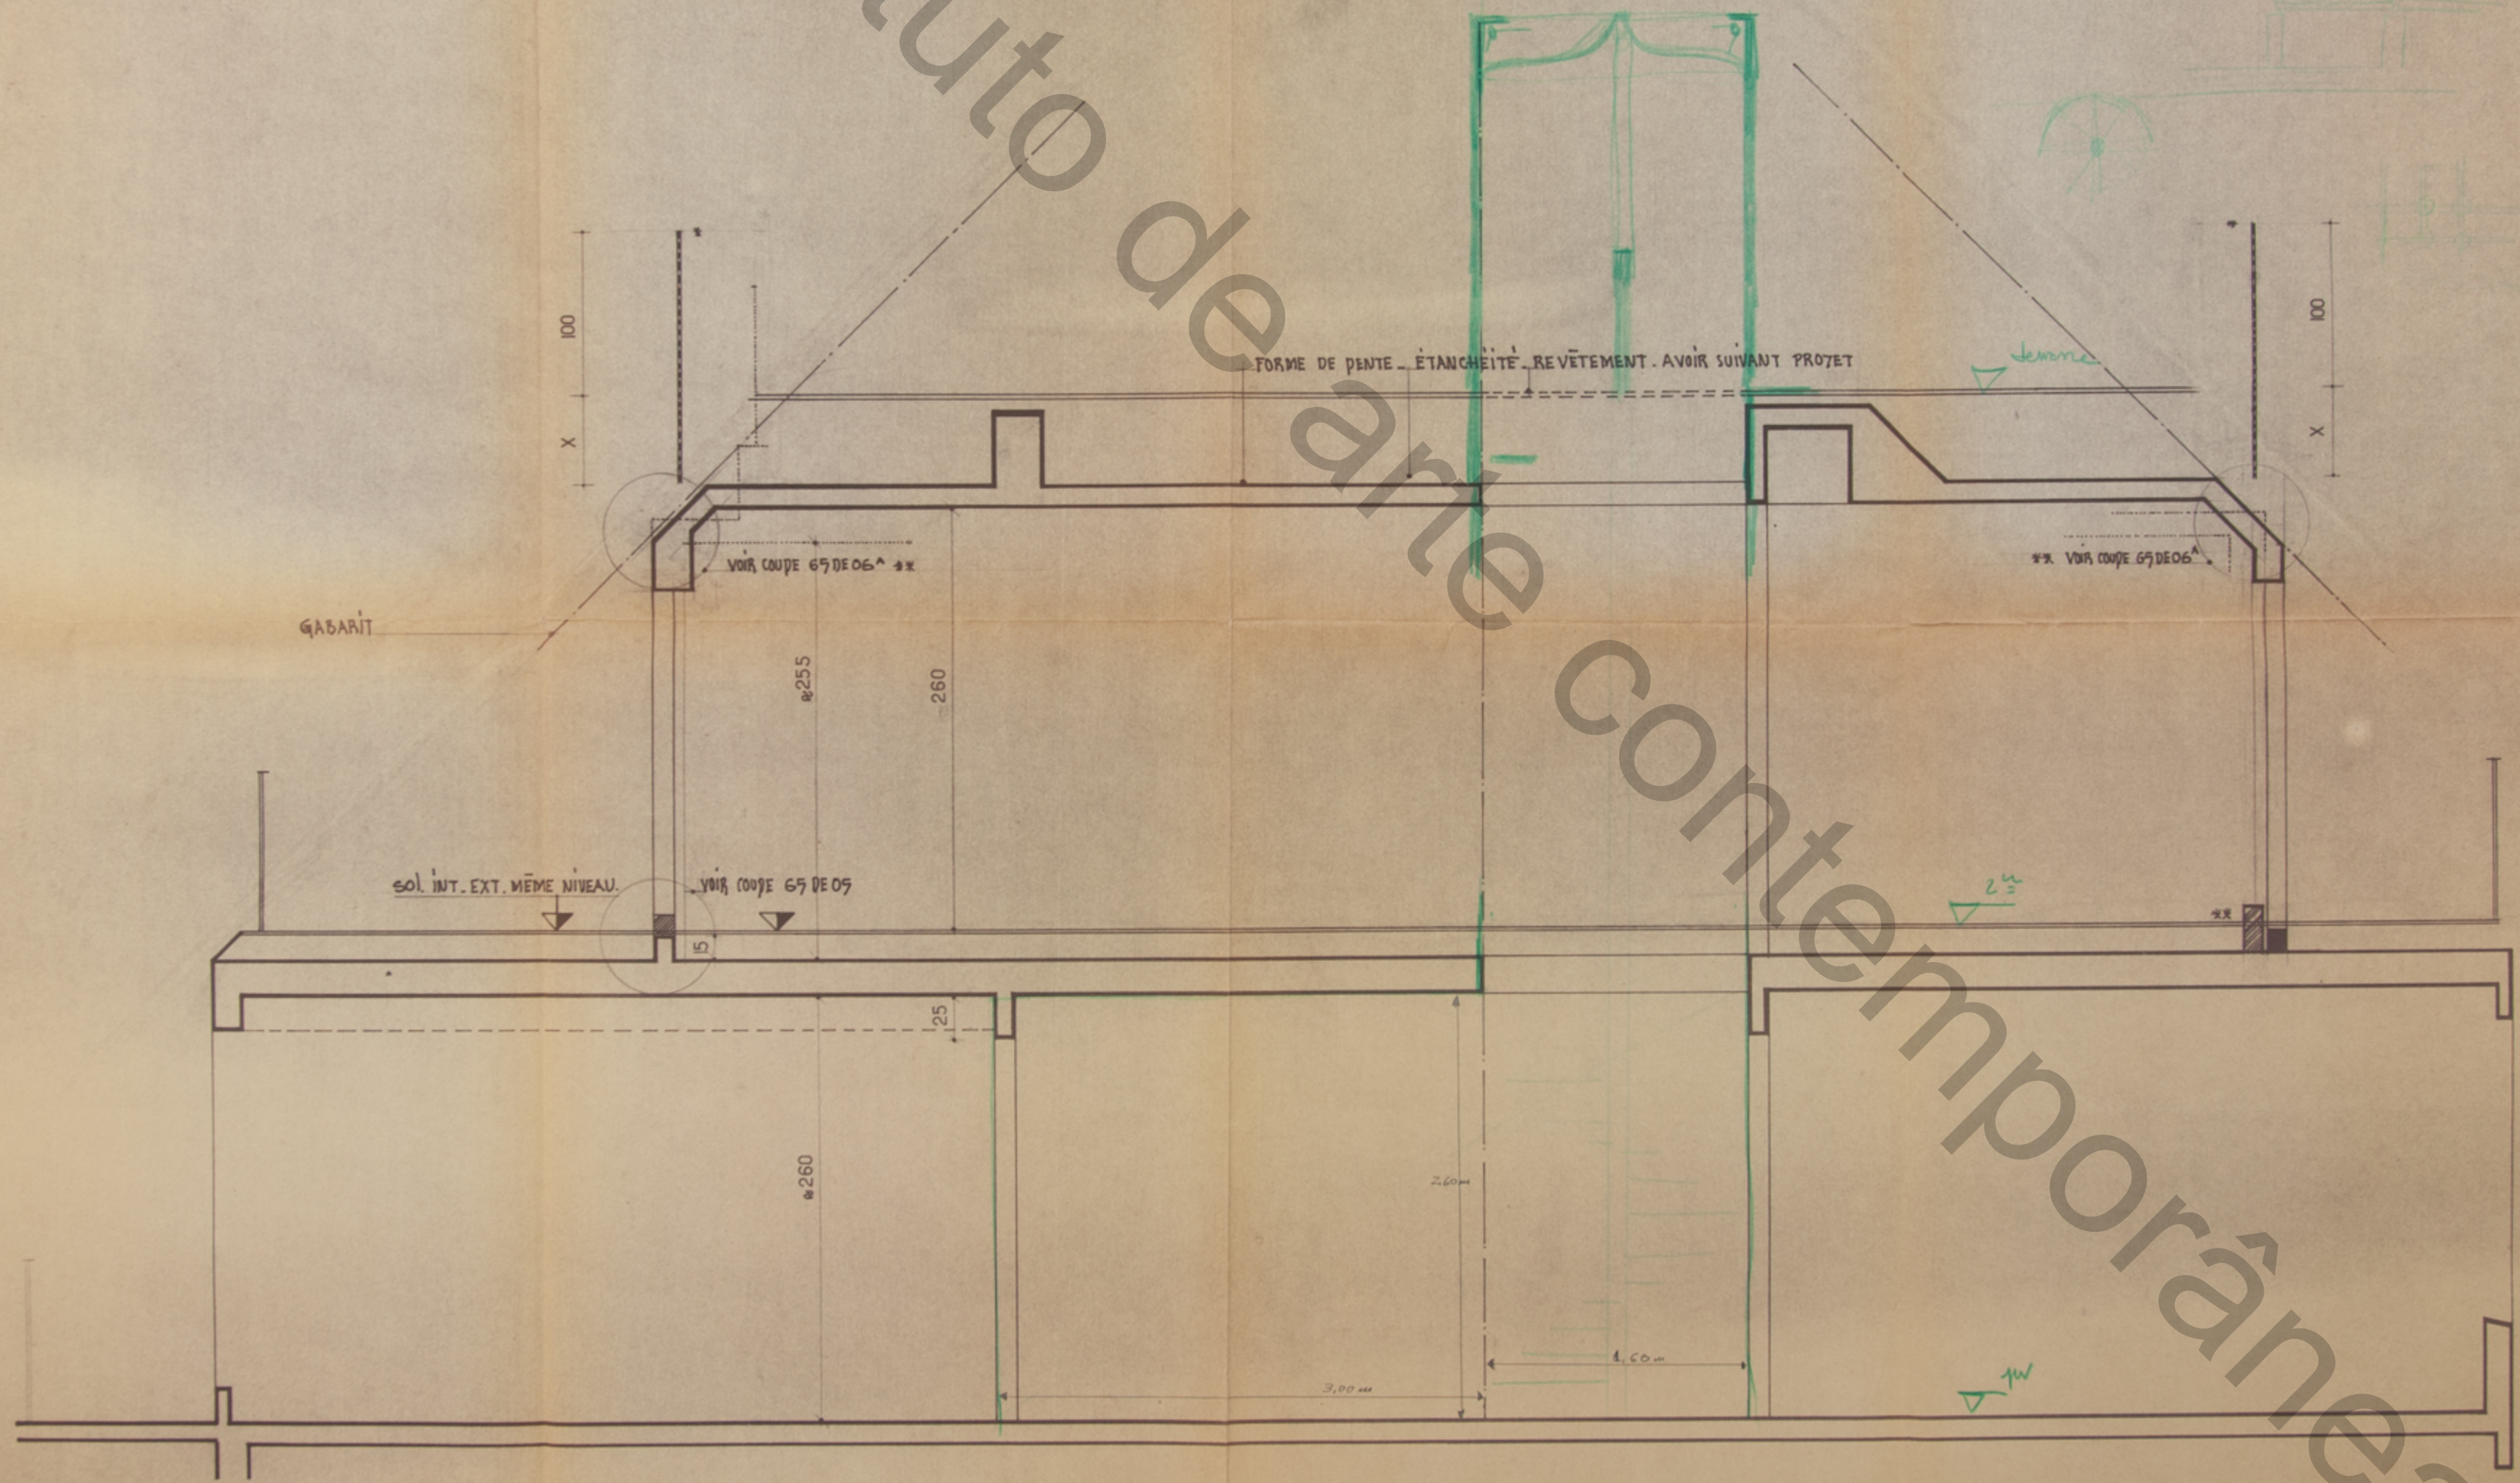

ÉLEVATION

APPARTEMENT M.M. JEAN ROUGIER
4 RUE A. DEHODENCQ 75 PARIS 16^e

MODIFICATIONS MAÇONNERIE 7.8.9^{em}
COUPE DE PRINCIPE SUPERSTRUCTURE EN
ATTENTE A CONSTRUIRE
ECHELLE : 0,05^{em} PM LE 22 JUIL 68



CIAUDE JULIEN ARCHITECTURE INTERIEURE
45 AV ALPHAND 94 ST MAUDE PARIS

65.PE.04
A 26 JUILLET 68
D. B. ROUÏER

institututo de arte contemporanea

* TREMIE POUR CF (SECTION EN ATTENTE SUIVANT OUVERTURE DU FOYER) ET GAINE D'AIR FRAIS AVEC FERS EN ATTENTE

TREMIES TB- / B-3

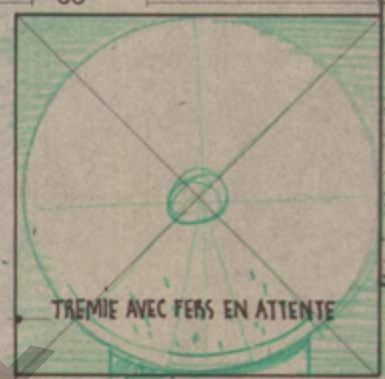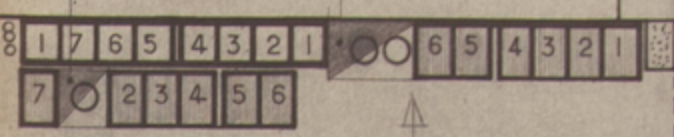

CAISSONS PLAFOND PROFONDEUR 40/50

REFOUCE DANS PLAFOND: PROFONDEUR 5cm

NE PAS CONSTRUIRE MUR AU PERIMETRE HABILLAGE BOIS

A SUPPRIMER

ATTENDRE PROJET. 15/9/68 *

ASPIRATION. BAIN DOUCHE

APPARTEMENT M.M. JEAN ROUGIER
4 RUE A. DEHODENCQ 75 PARIS 16^e

MODIFICATIONS MAÇONNERIE 8^e ETAGE
■ A SUPPRIMER
■ A CONSTRUIRE
ECHELLE : 0,05 CM PM LE 20 JUIL 68

CLAUDE TULIEN ARCHITECTURE INTERIEURE
45 AV ALPHAND 94 ST MANDE PARIS
65.PE.02^B
A 26 JUILLET 68
D. 11 8 AOUT 68