


instituto de arte contemporânea

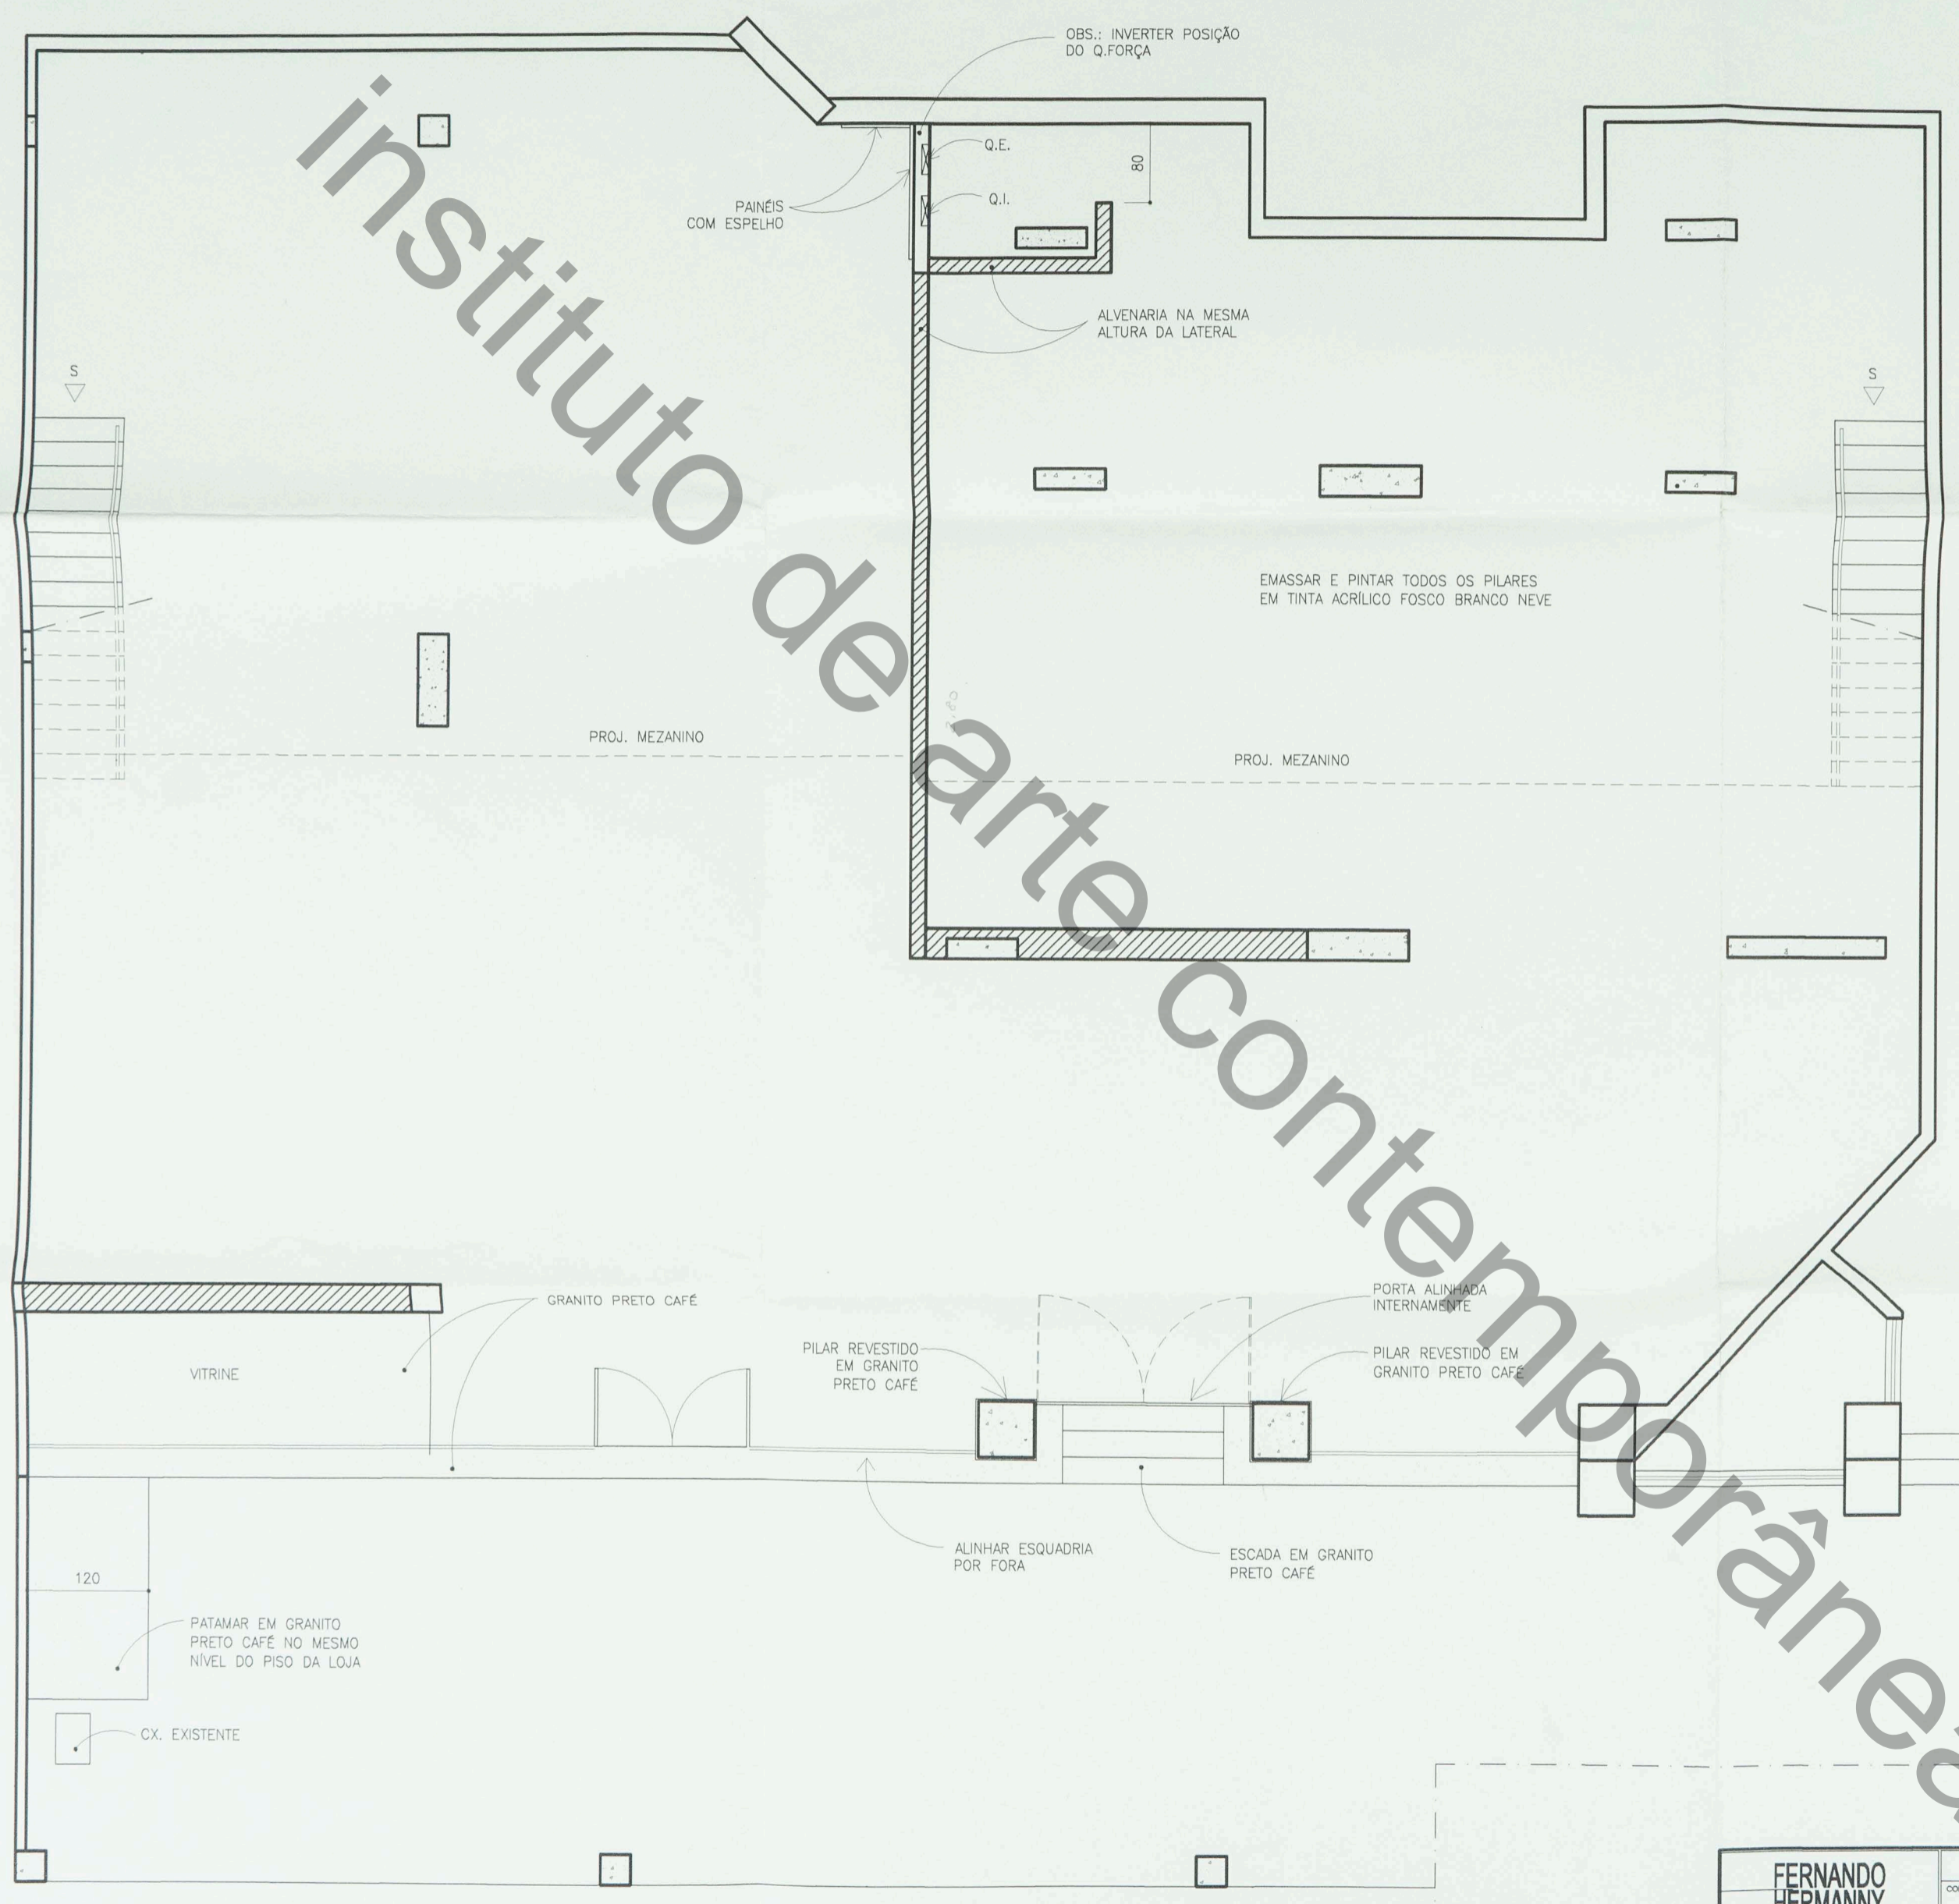

LEGENDA

- EXISTENTE
- ▨ A CONSTRUIR

OBS.: CONFERIR MEDIDAS E POSICIONAMENTO DOS PILARES NO LOCAL

PLANTA 1º PAVIMENTO
ESC.: 1:50

| | | |
|---|-----------------------|---------------------|
| FERNANDO HERMANNY arquiteto | GALERIA MARCUS VIEIRA | |
| | CONTEÚDO | PLANTA 1º PAVIMENTO |
| Rua Santa Rita Durão, 74 sala 1104 30140-110 Belo Horizonte - MG (31) 3282-2080 / 9964-0890 | DATA | NOVEMBRO 2003 |
| | FOLHA | 01 / 02 |